
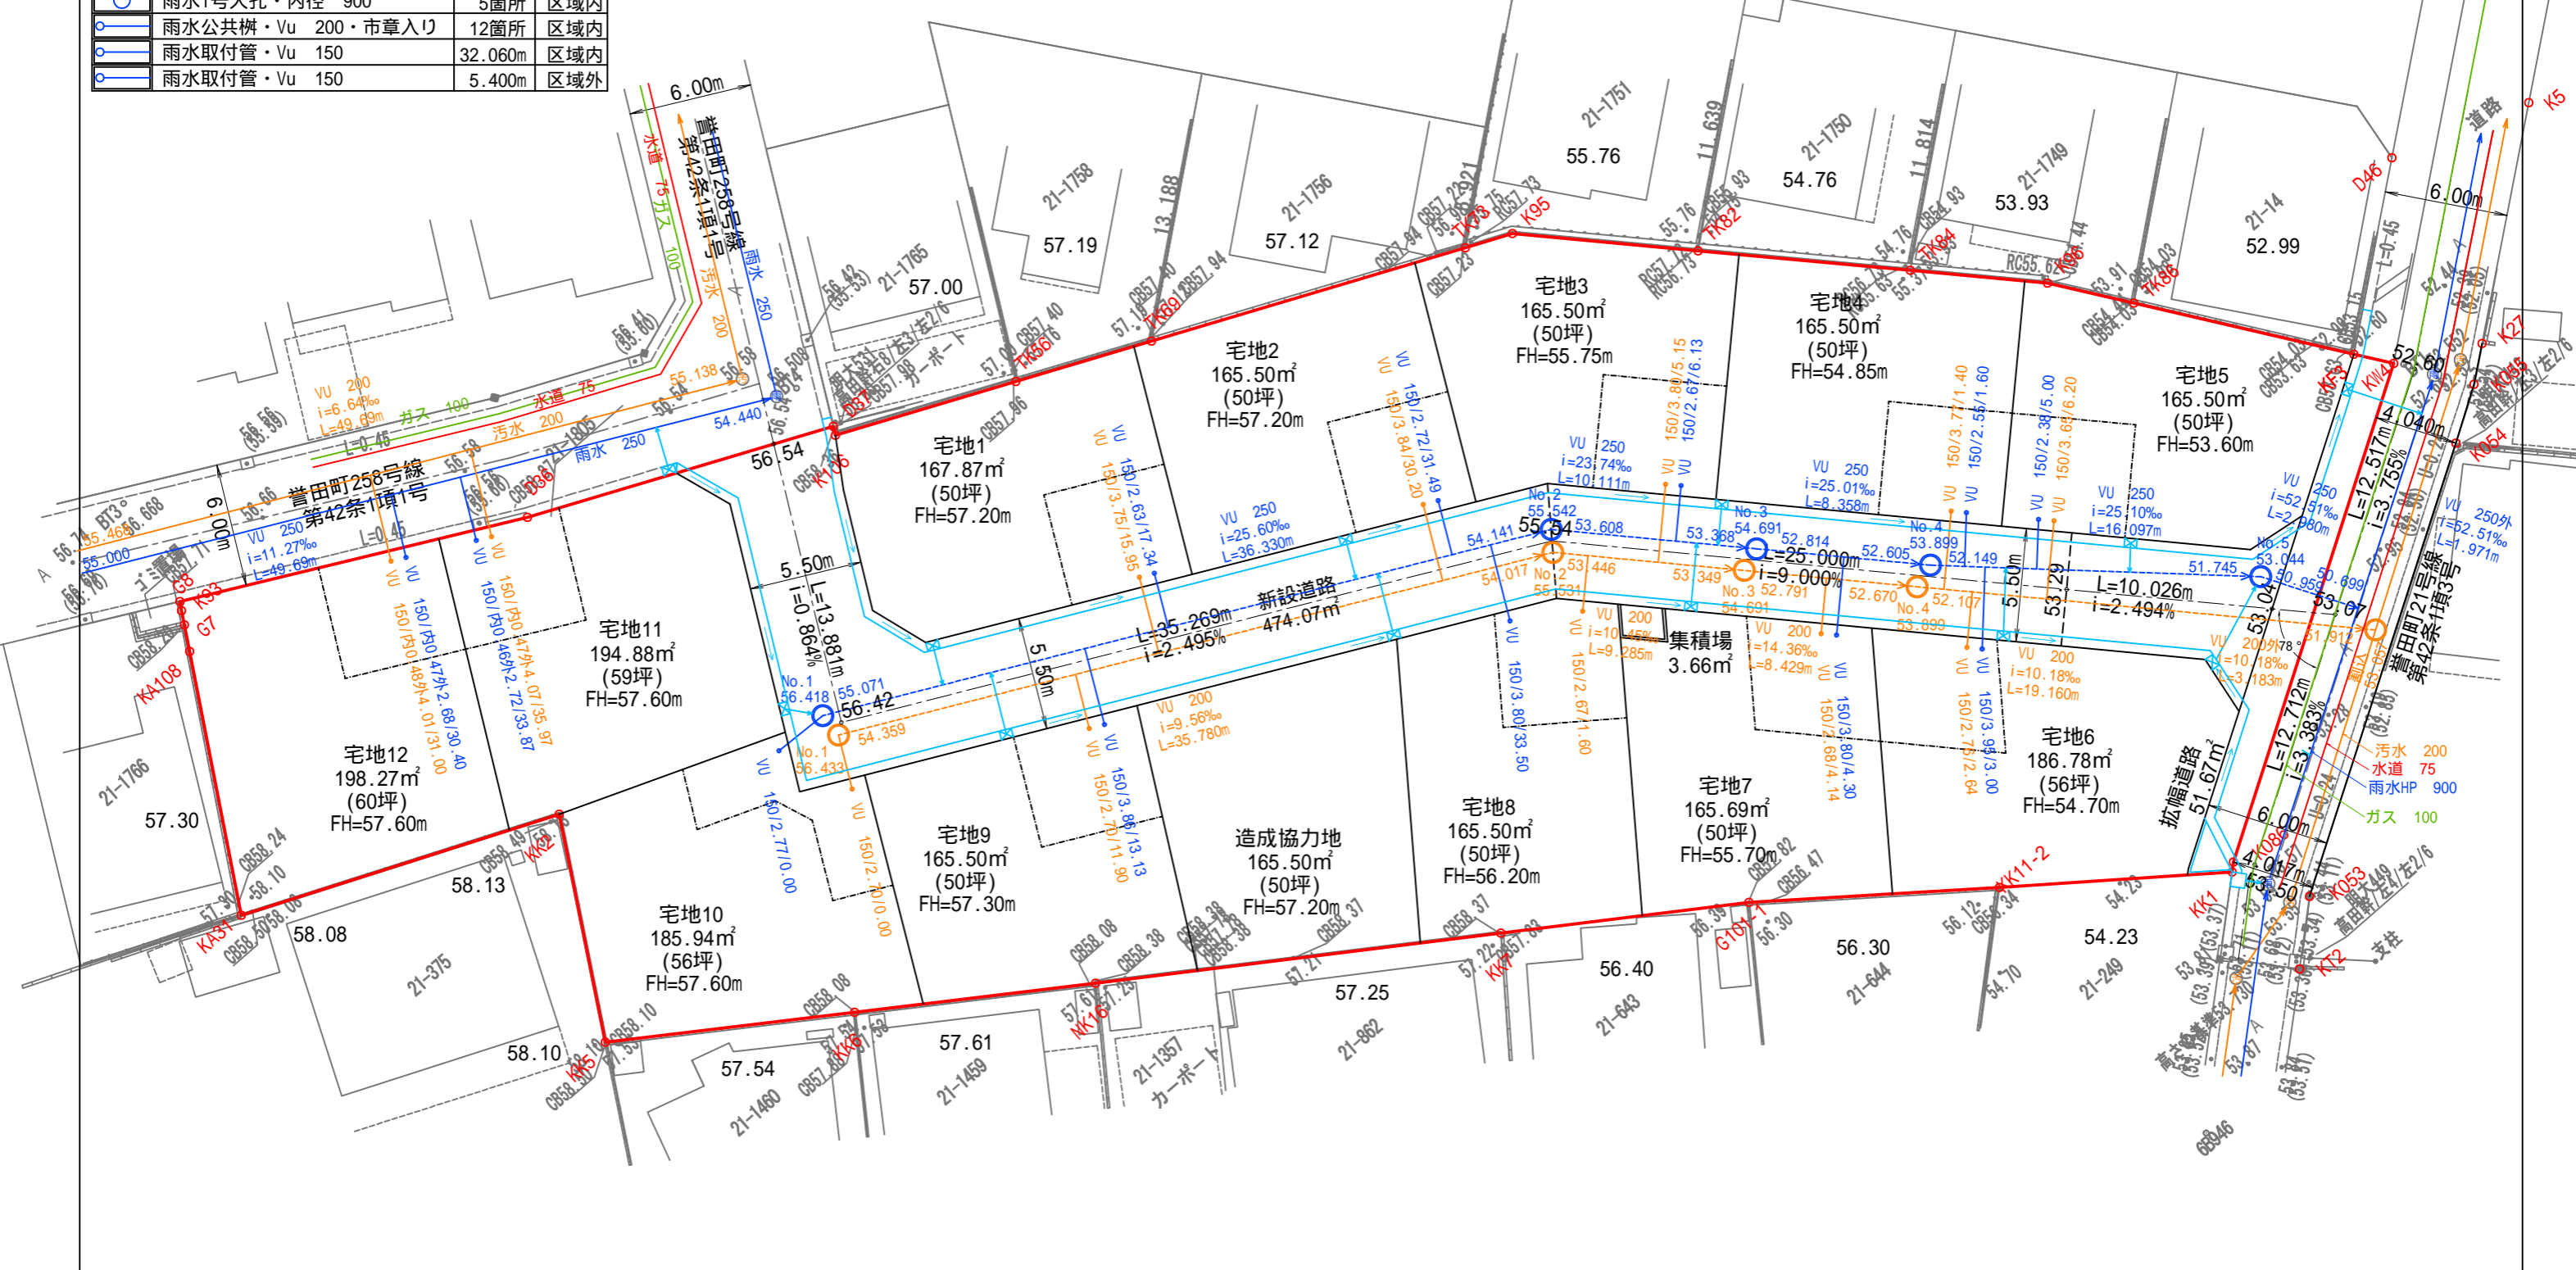




凡例	工種・種別	数量	区域
	污水排水管・Vu 200	72.654m	区域内
	污水排水管・Vu 200	3.183m	区域外
	污水1号人孔・内径 900	4箇所	区域内
	污水1号割込人孔・内径 900	1箇所	区域外
	污水公共柵・Vu 200・市章入り	12箇所	区域内
	污水取付管・Vu 150	33.270m	区域内
	污水取付管・Vu 150	8.080m	区域外
	雨水排水管・Vu 250	73.876m	区域内
	雨水取付管・Vu 250	1.971m	区域外
	雨水1号人孔・内径 900	5箇所	区域内
	雨水公共柵・Vu 200・市章入り	12箇所	区域内
	雨水取付管・Vu 150	32.060m	区域内
	雨水取付管・Vu 150	5.400m	区域外

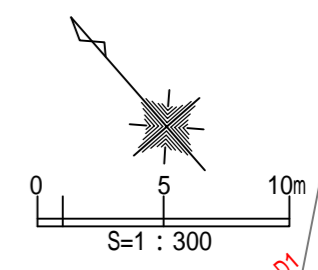

事業名	千葉市緑区誉田町 造成工事	図面種別	排水施設計画平面図		事業主	美樹観光 株式会社	
事業区域	千葉市緑区誉田町二丁目21番28他	縮尺	1:300	作成年月日	令和5年10月	図面番号	設計者氏名 榊テトラ開発 小林 正和

工種・種別一覧表

凡例	工種・種別	区域区分	管理者	備考欄
	雨水排水施設	内・外	千葉市(下水)	下水道施設
	雨水排水施設	内・外	千葉市(道路)	道路施設
	雨水排水施設	内	事業主	抑制施設
	汚水排水施設	内・外	千葉市(下水)	
	水道施設(50mm)	内・外	県企業局	L=98.00m
	ガス施設	内・外	大多喜ガス	L=74.30m

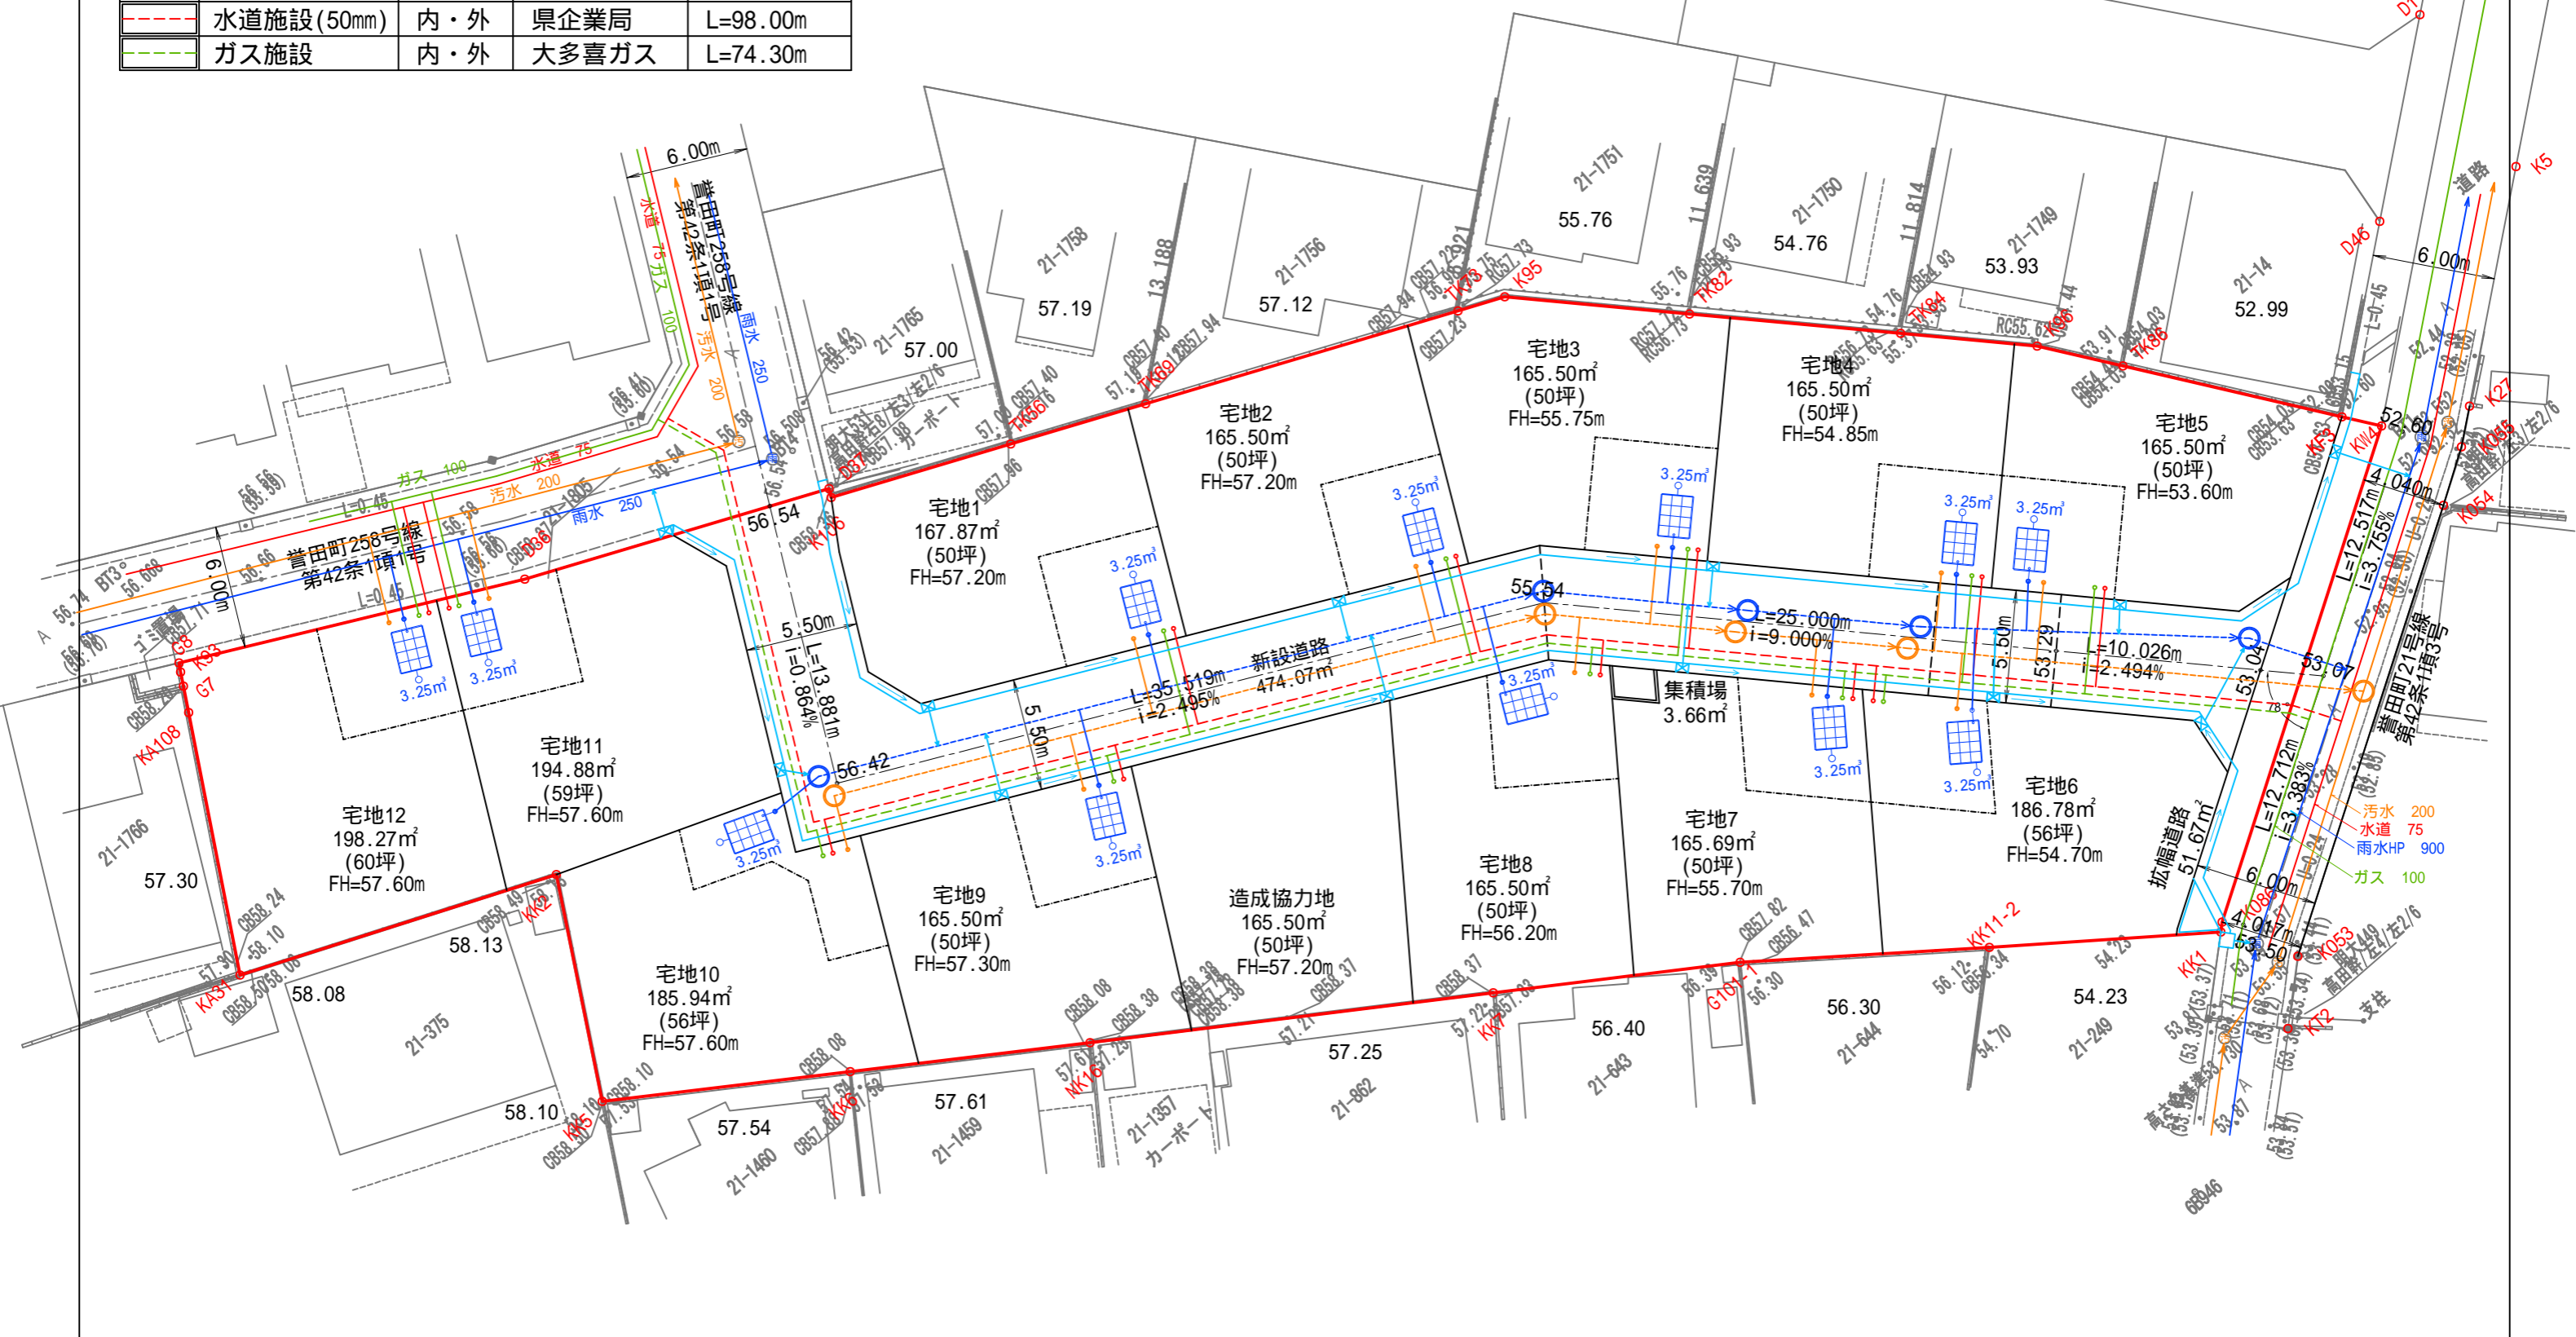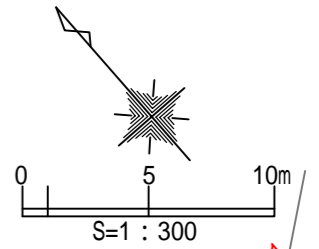

事業名	千葉市緑区誉田町 造成工事	図面種別	埋設物計画平面図		事業主	美樹観光 株式会社	
事業区域	千葉市緑区誉田町二丁目21番28他	縮尺	1:300	作成年月日	令和5年9月	図面番号	設計者氏名 榊テトラ開発 小林 正和