
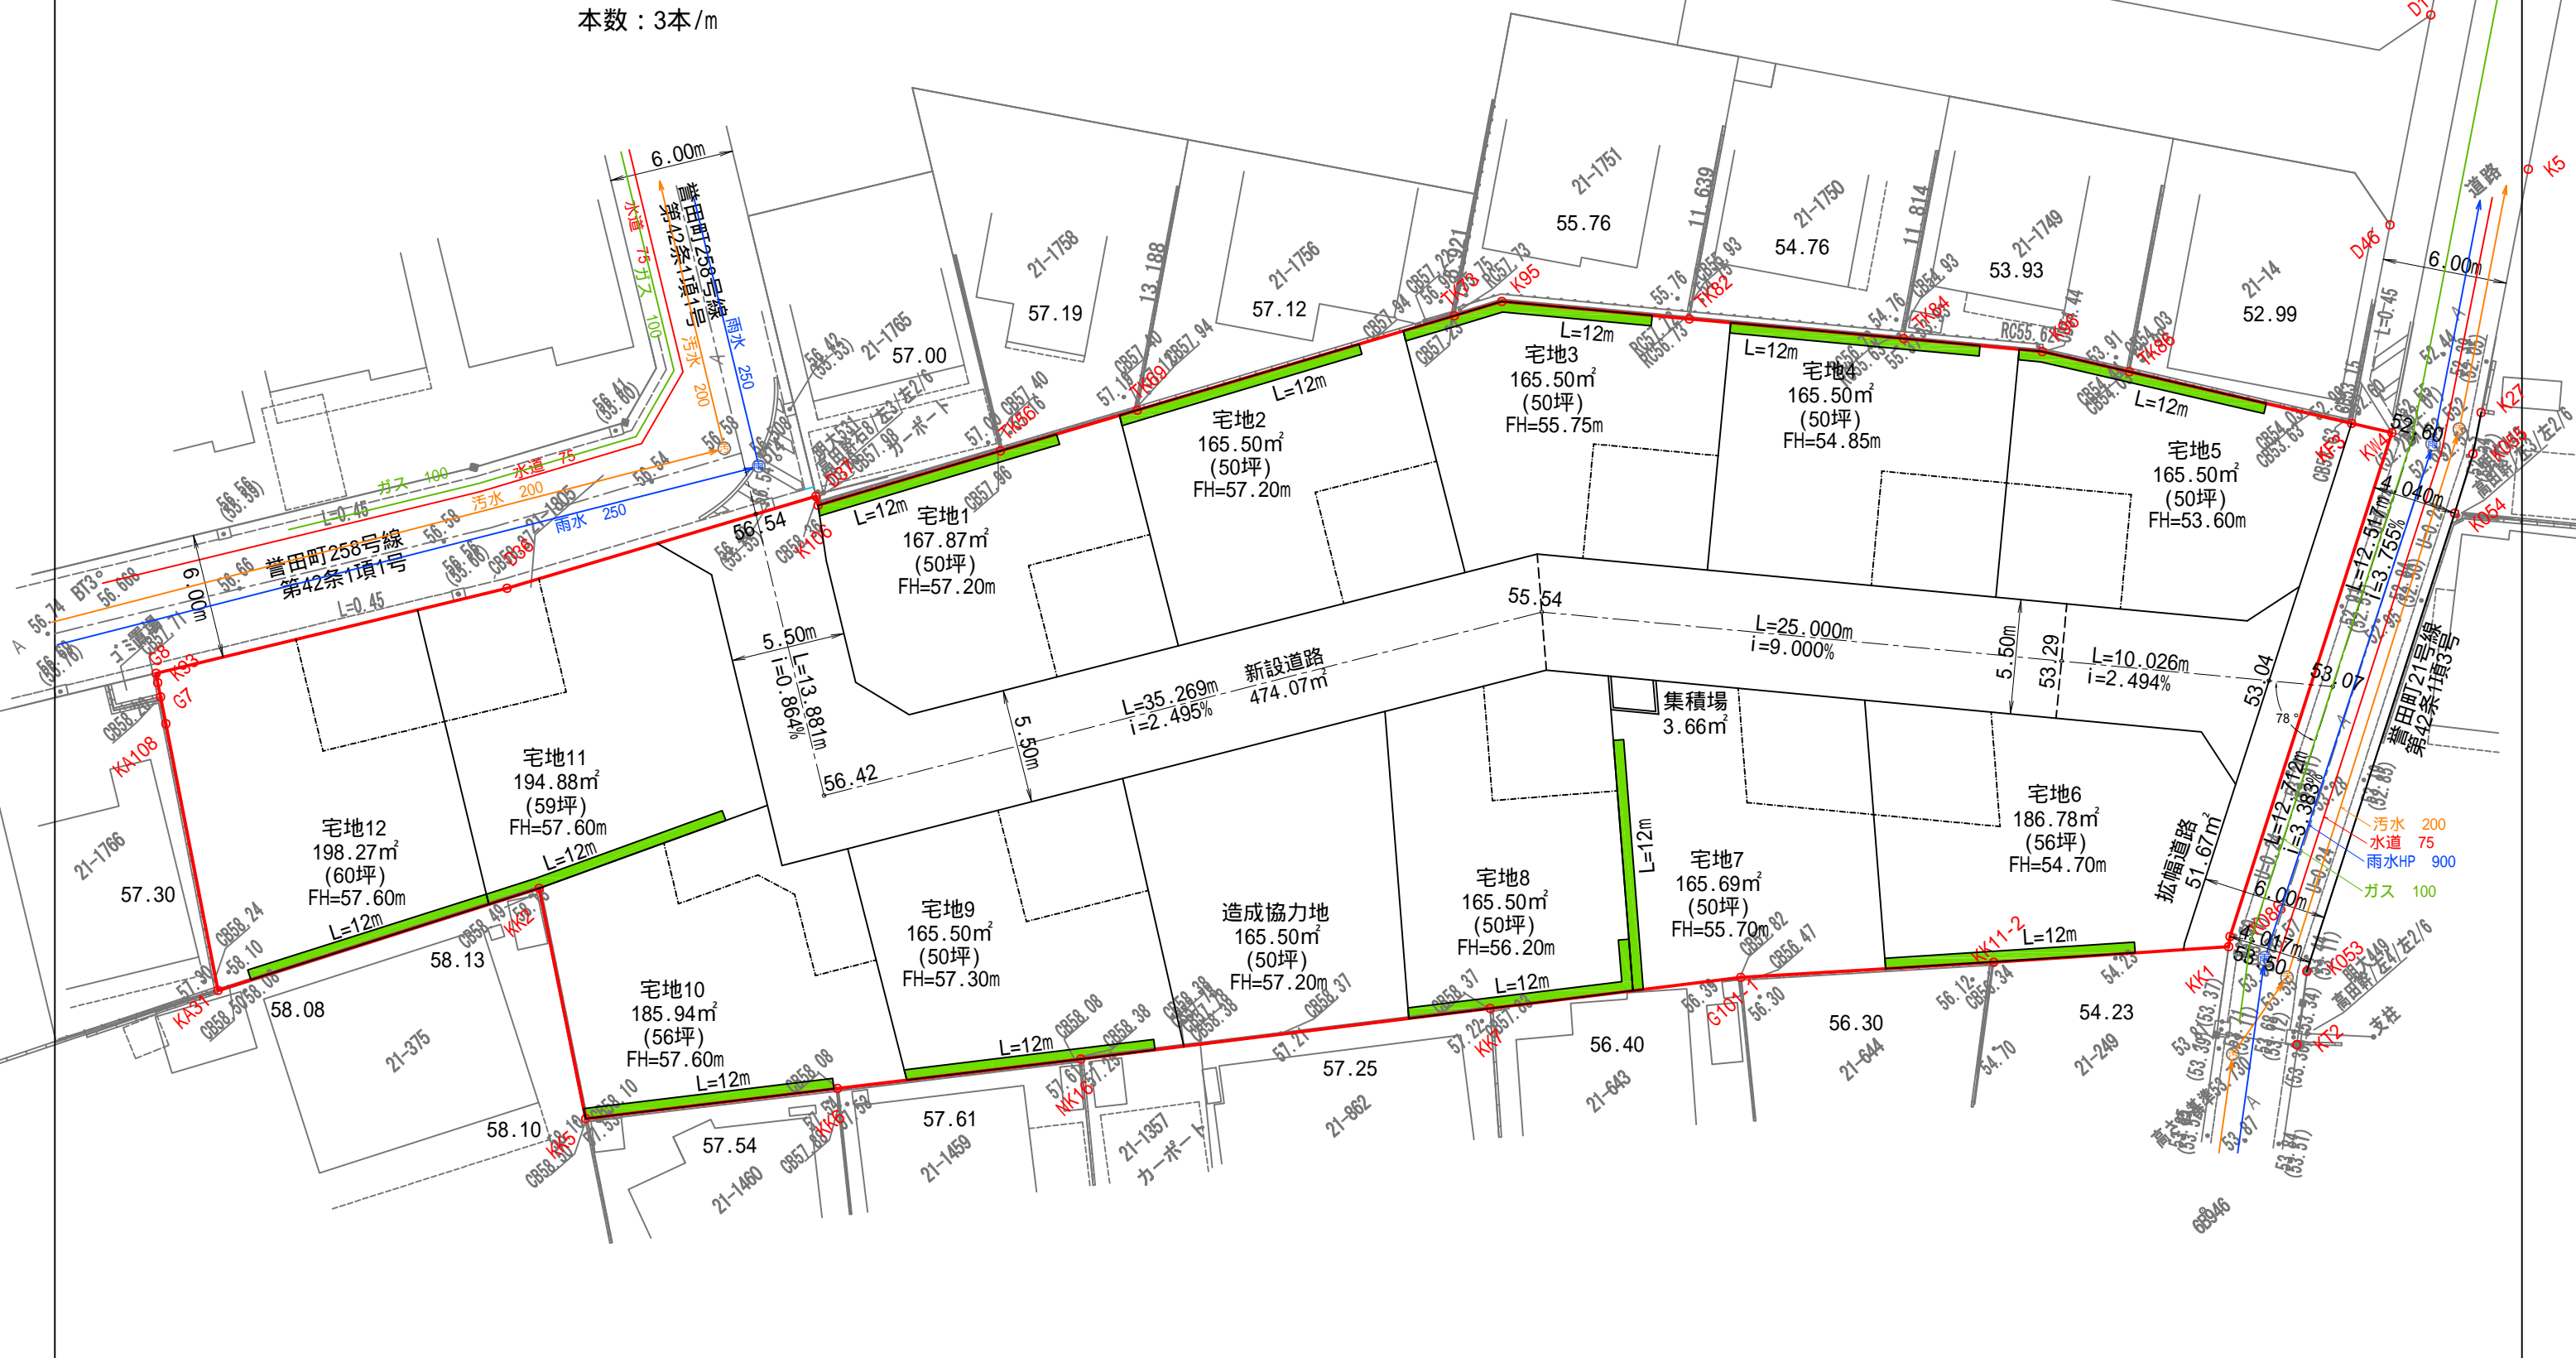
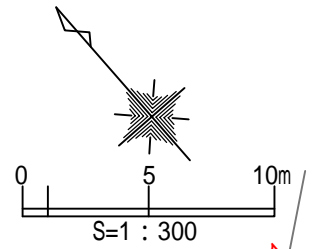


土地利用計画表

凡例	種別	宅地数	緑化本数	備考欄
	宅地	12宅地	432本	生垣植栽 L=12.0m/1宅地 樹種：レッドロビン 樹高：1.2m以上 本数：3本/m



事業名	千葉市緑区誉田町 造成工事	図面種別	宅地内緑化配置平面図		事業主	美樹観光 株式会社	
事業区域	千葉市緑区誉田町二丁目21番28他	縮尺	1:300	作成年月日	令和5年9月	図面番号	設計者氏名 榎テトラ開発 小林 正和