
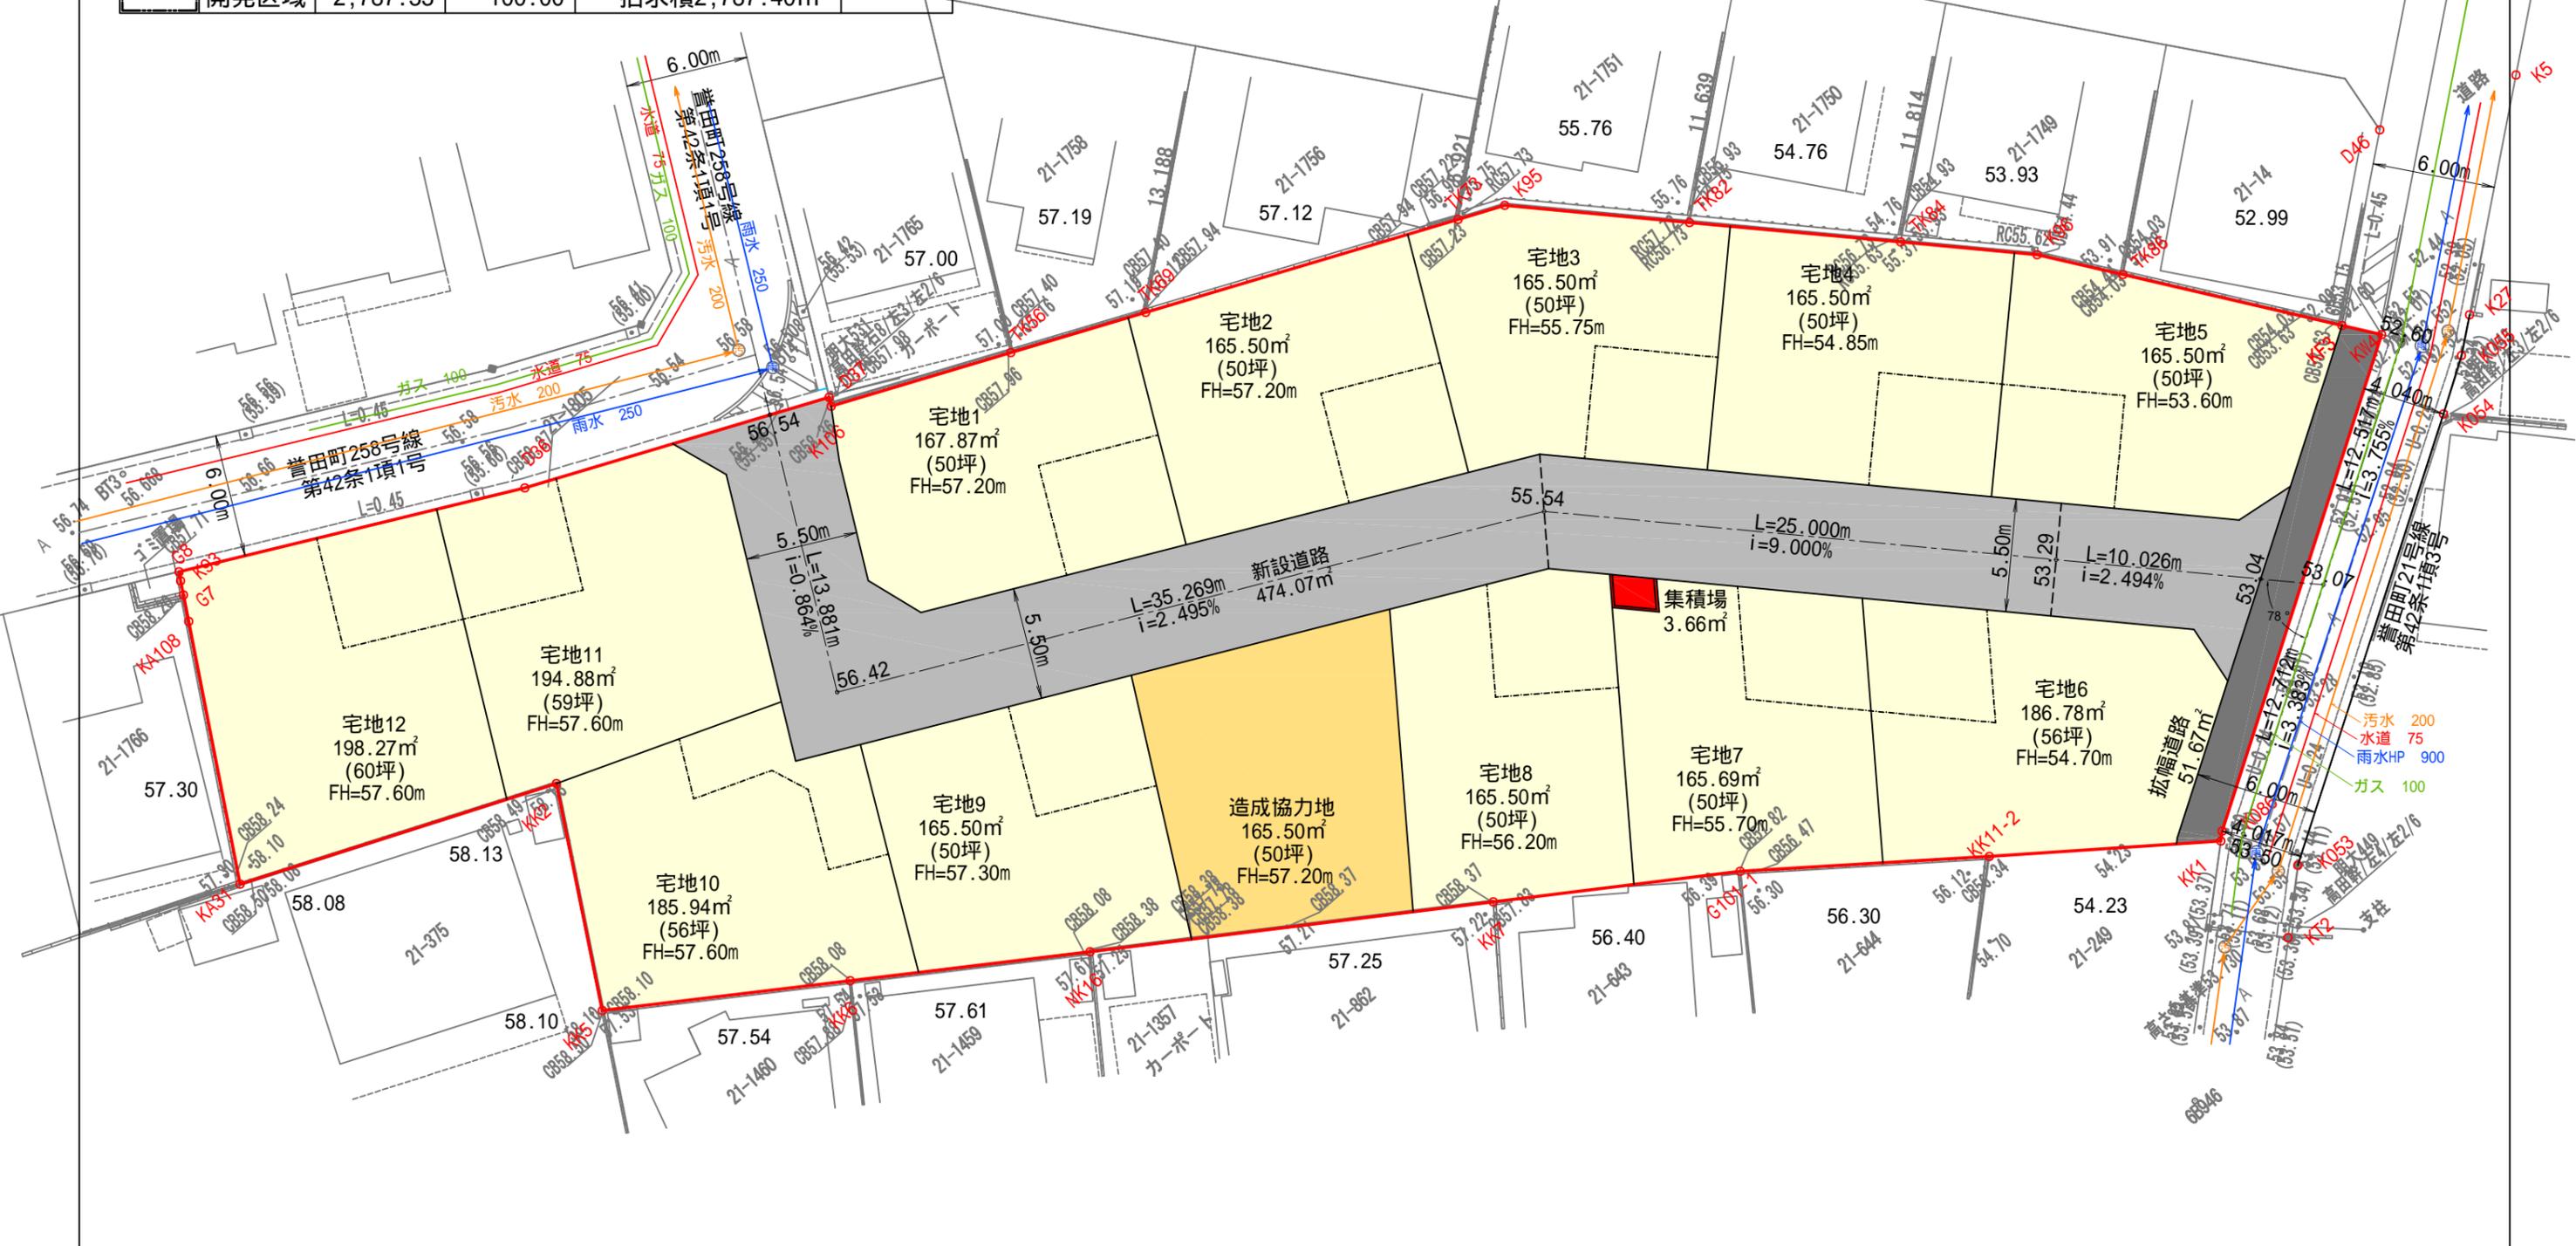


土地利用計画表

| 凡例 | 土地利用  | 面積(m <sup>2</sup> ) | 比率(m <sup>2</sup> ) | 備考欄                        | 管理者 |
|----|-------|---------------------|---------------------|----------------------------|-----|
|    | 宅地    | 2,092.43            | 75.07               | 12区画                       | 事業主 |
|    | ごみ置場  | 3.66                | 0.13                | 1箇所                        | 事業主 |
|    | 造成協力地 | 165.50              | 5.94                |                            | 事業主 |
|    | 建柱用地  | 0.00                | 0.00                | 宅地に含む                      | 事業主 |
|    | 新設道路  | 474.07              | 17.01               | 幅員5.5m (～5.75m)            | 千葉市 |
|    | 拡幅道路  | 51.67               | 1.85                | (幅員6.0m)                   | 千葉市 |
|    | 開発区域  | 2,787.33            | 100.00              | 一括求積2,787.40m <sup>2</sup> |     |

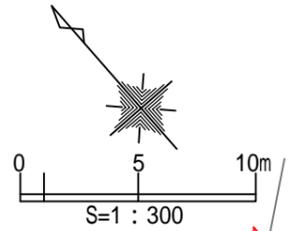

|      |                   |      |           |       |        |           |                    |
|------|-------------------|------|-----------|-------|--------|-----------|--------------------|
| 事業名  | 千葉市緑区誉田町 造成工事     | 図面種別 | 土地利用計画平面図 |       | 事業主    | 美樹観光 株式会社 |                    |
| 事業区域 | 千葉市緑区誉田町二丁目21番28他 | 縮尺   | 1:300     | 作成年月日 | 令和5年9月 | 図面番号      | 設計者氏名 榎テトラ開発 小林 正和 |