


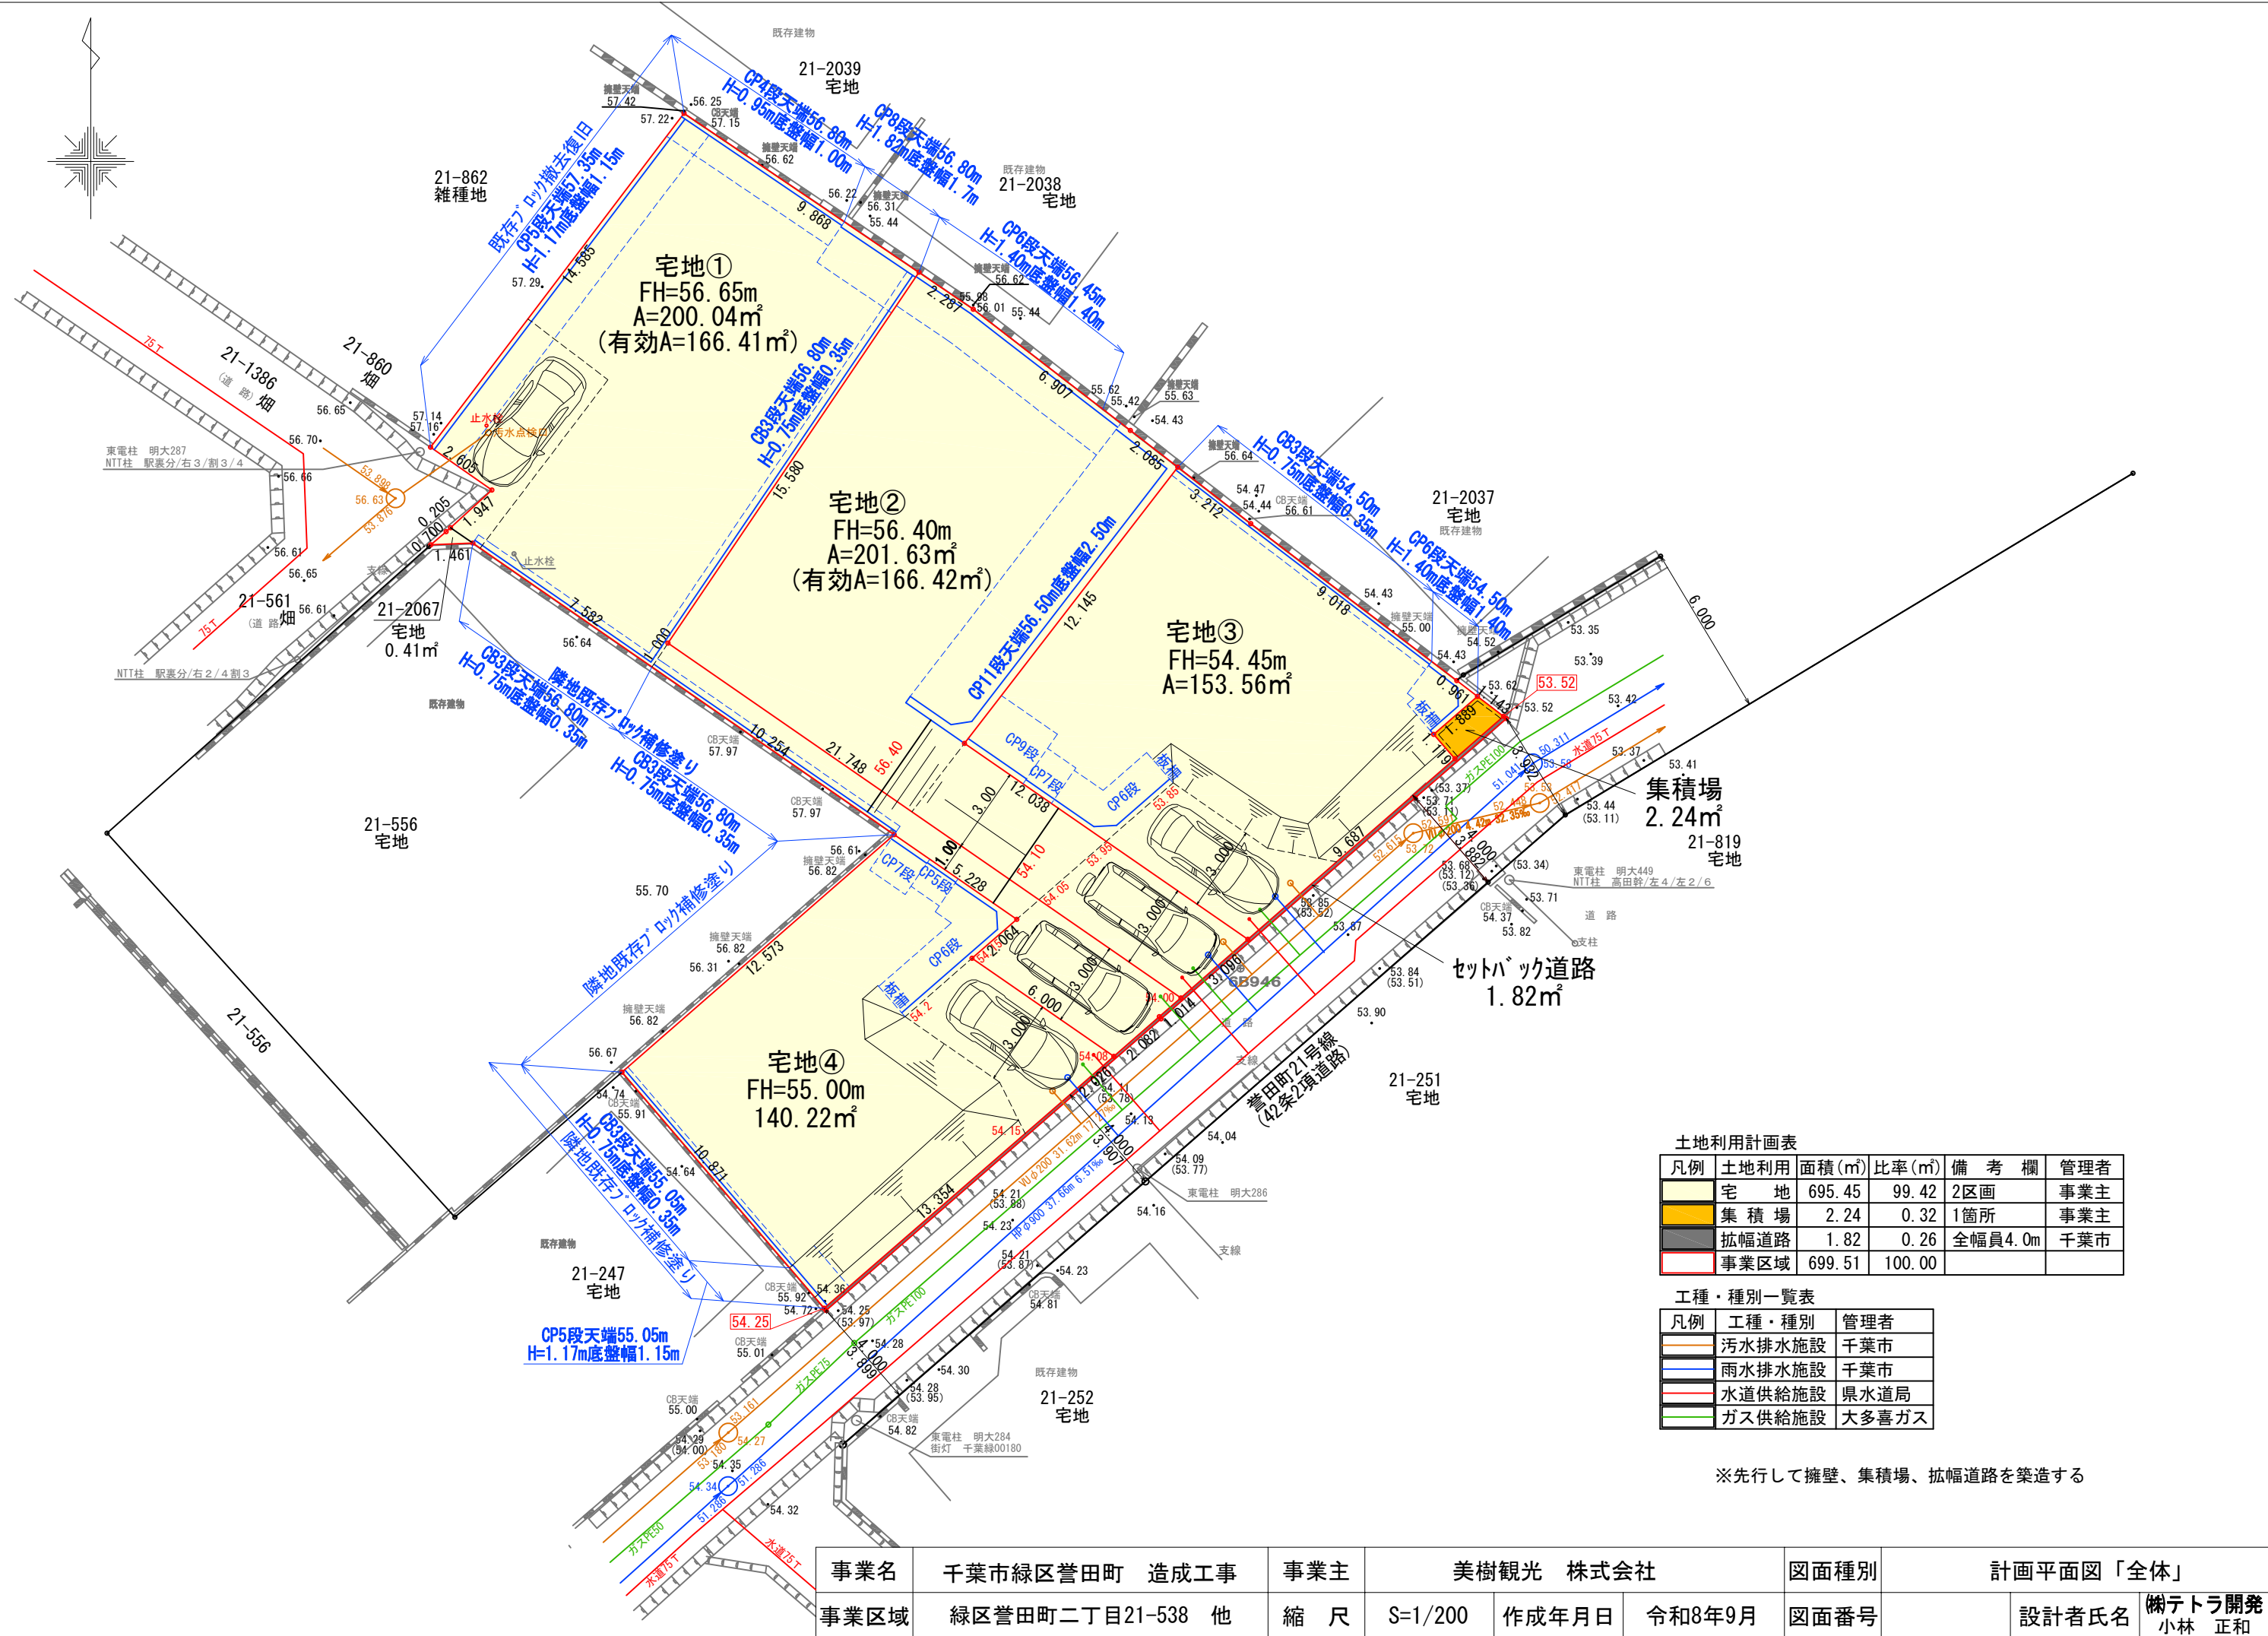

土地利用計画表

凡例	土地利用	面積(m ²)	比率(m ²)	備考欄	管理者
	宅地	695.45	99.42	2区画	事業主
	集積場	2.24	0.32	1箇所	事業主
	拡幅道路	1.82	0.26	全幅員4.0m	千葉市
	事業区域	699.51	100.00		

工種・種別一覧表

凡例	工種・種別	管理者
	汚水排水施設	千葉市
	雨水排水施設	千葉市
	水道供給施設	県水道局
	ガス供給施設	大多喜ガス

※先行して擁壁、集積場、拡幅道路を築造する

事業名	千葉市緑区菅田町 造成工事	事業主	美樹観光 株式会社			図面種別	計画平面図「全体」		
事業区域	緑区菅田町二丁目21-538 他	縮尺	S=1/200	作成年月日	令和8年9月	図面番号		設計者氏名	㈱テトラ開発 小林 正和