


第10期 埋設管配置図

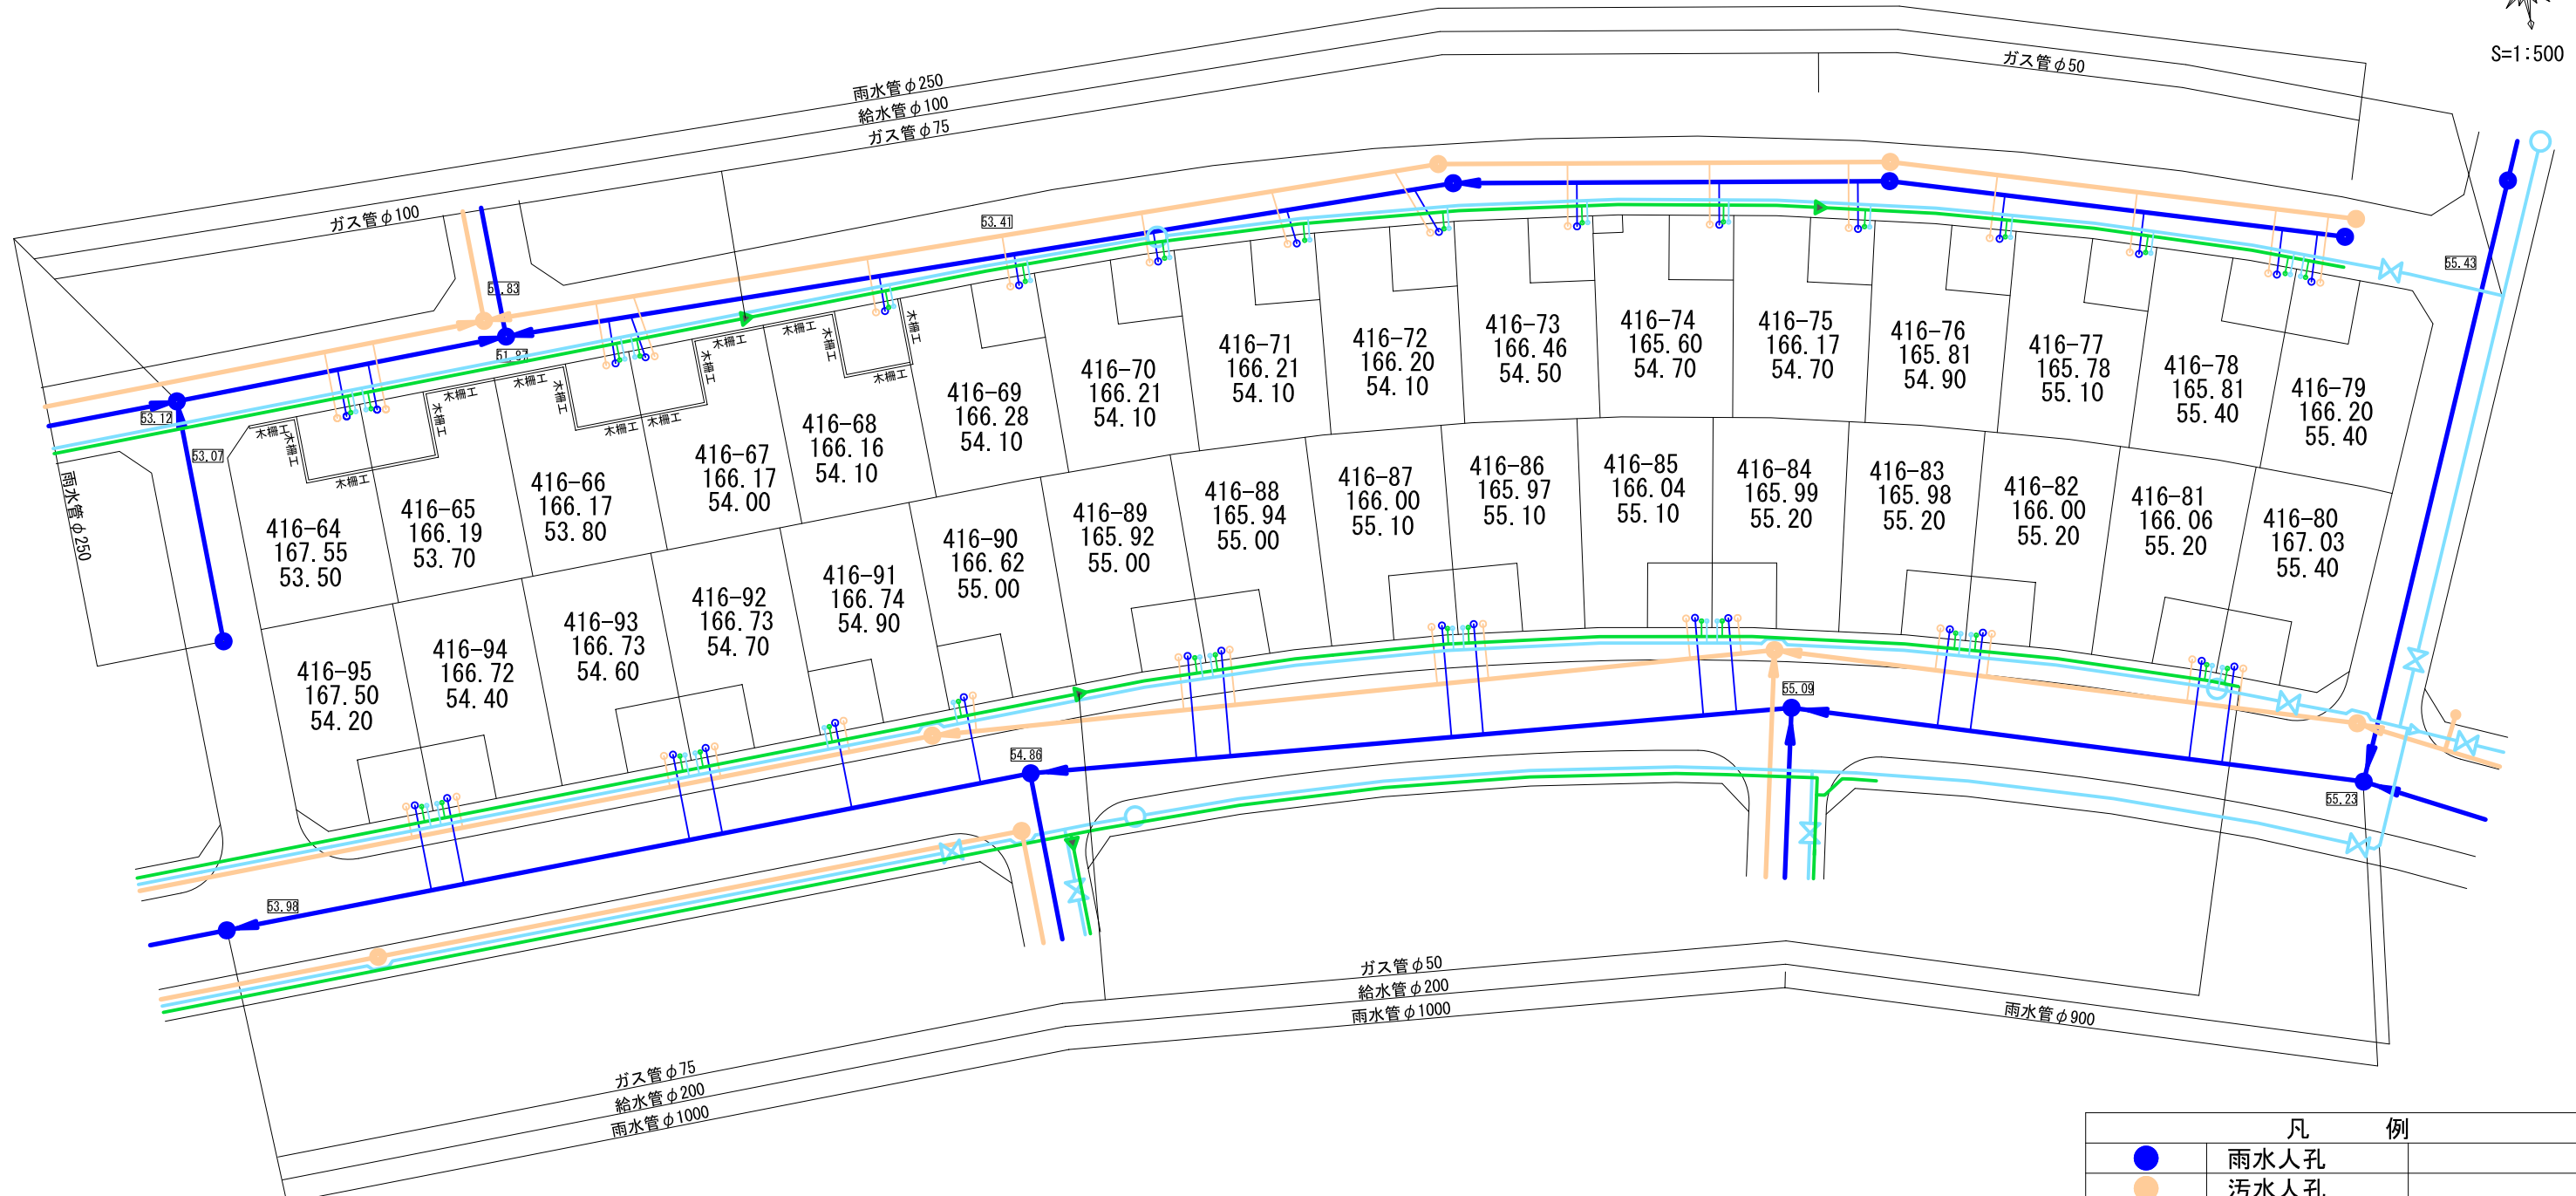

凡 例		
●	雨水人孔	
○	污水人孔	
←	雨水本管	φ 250 ~ φ 1000
←	污水本管	φ 200
←	給水本管	φ 100 ~ φ 200
←	ガス本管	PE50A ~ 100A
○	雨水榦・取付管	φ 150
○	污水榦・取付管	φ 150
○	給水取付管	φ 20
○	ガス取付管	PE30A
○	消火栓	
[54.03]	道路中心高さ	
416-1	登記地番	
175.40	面積 (m ²)	
50.80	宅盤高さ	