


第13期 埋設管配置図

S=1:1,000

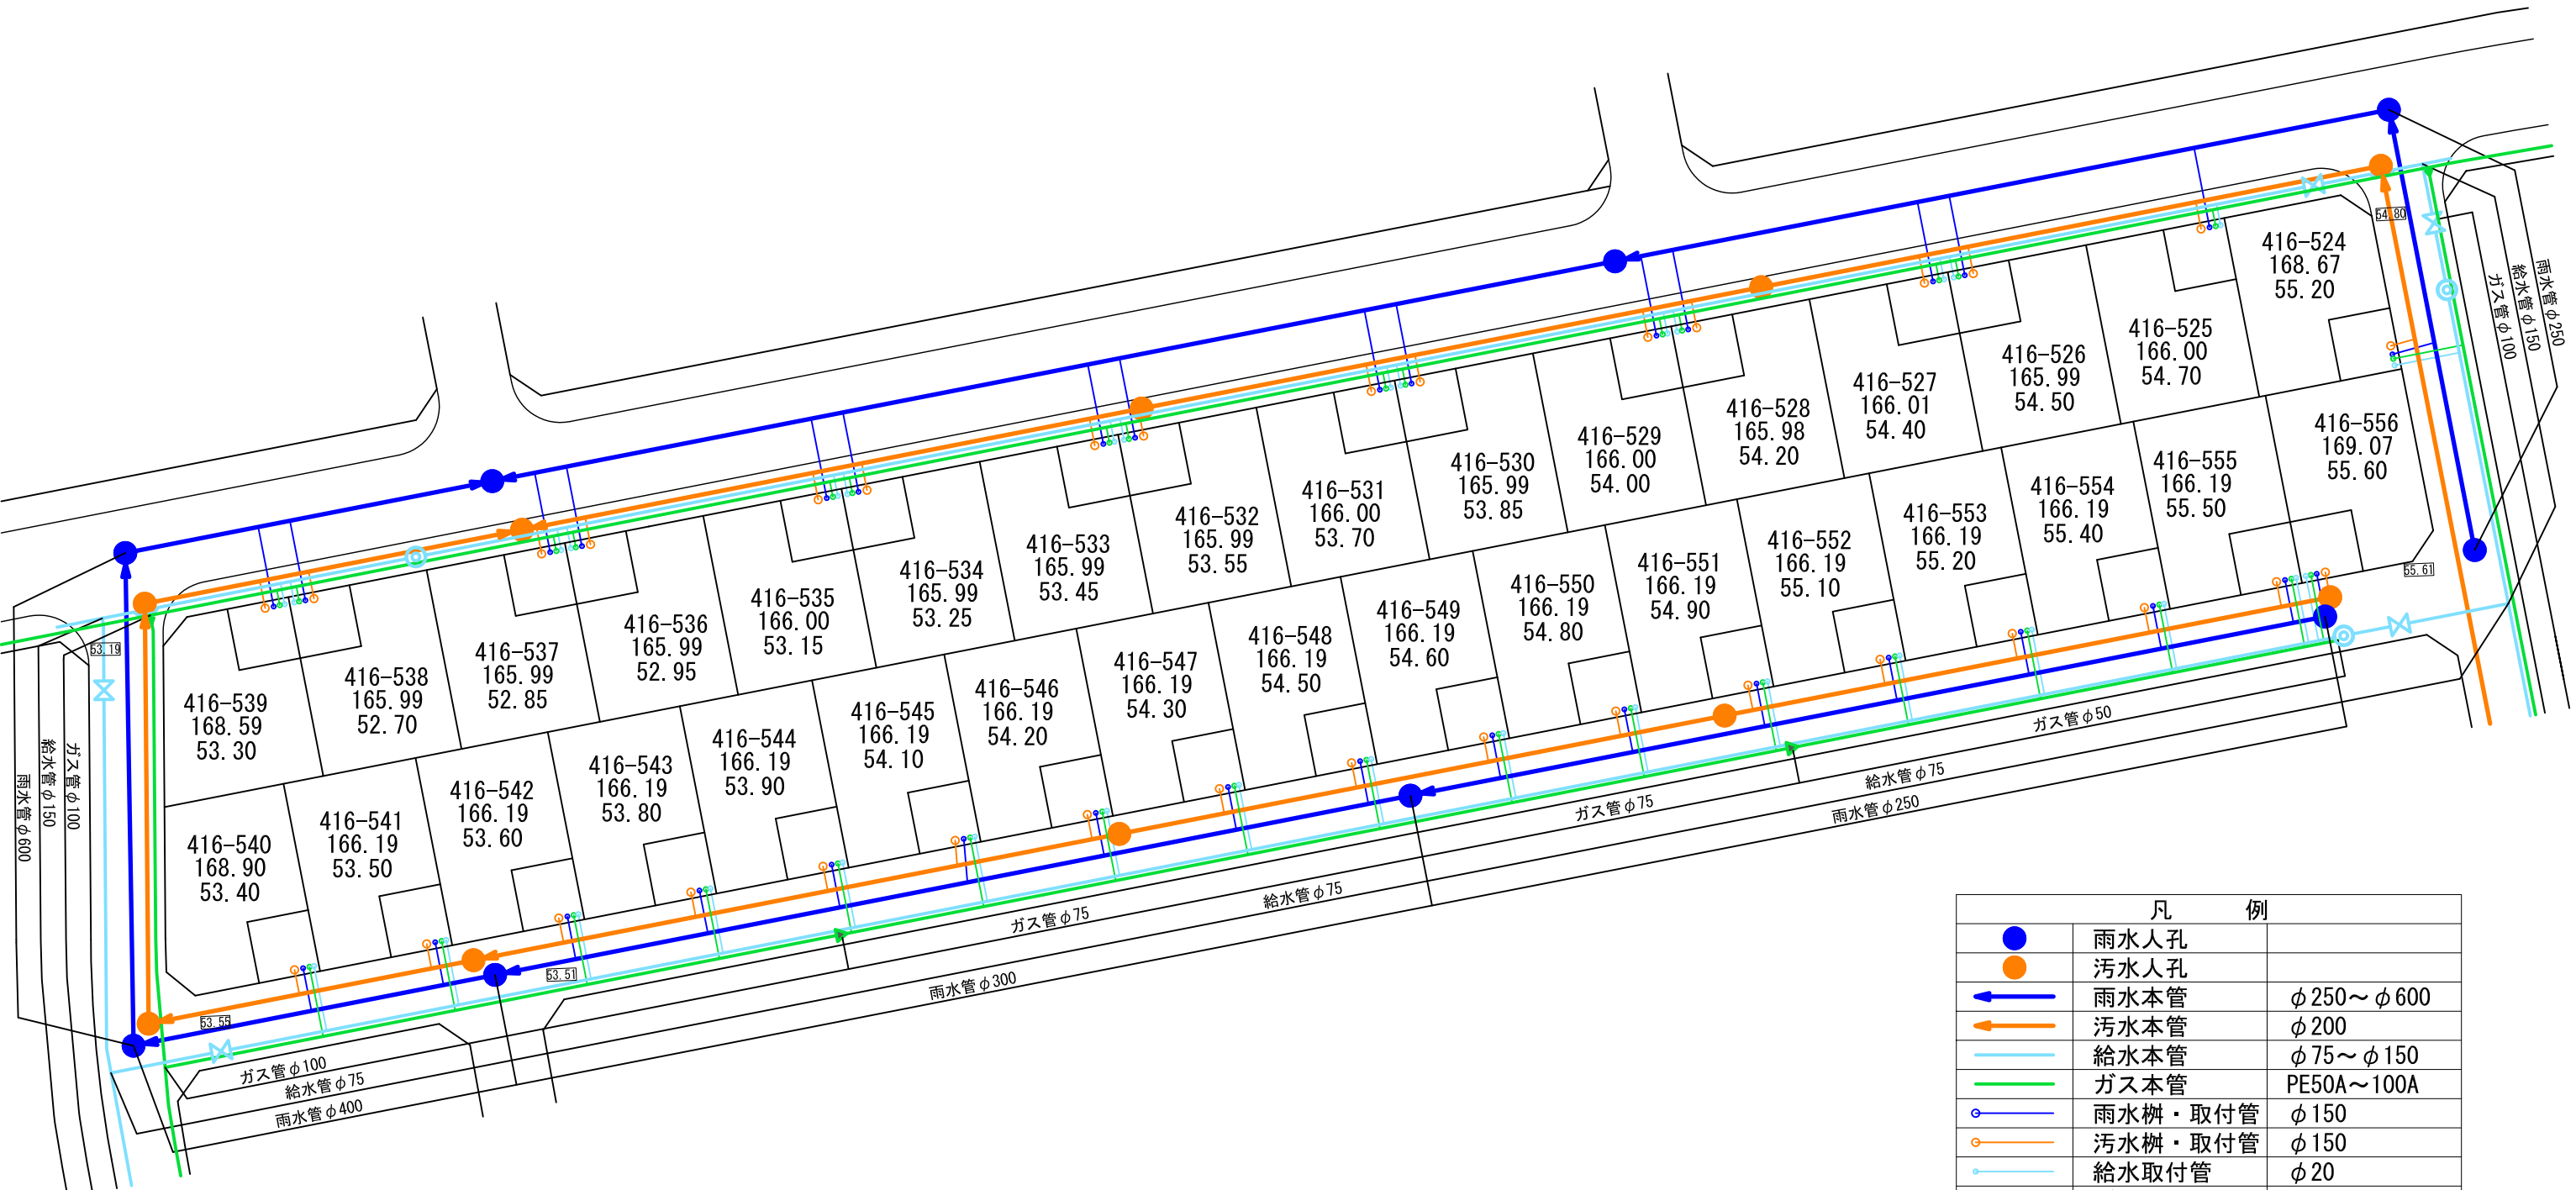

凡 例		
● (Blue)	雨水人孔	
● (Orange)	污水人孔	
← (Blue)	雨水本管	φ 250 ~ φ 600
← (Orange)	污水本管	φ 200
← (Light Blue)	給水本管	φ 75 ~ φ 150
← (Green)	ガス本管	PE50A ~ 100A
○ (Blue)	雨水樹・取付管	φ 150
○ (Orange)	污水樹・取付管	φ 150
○ (Light Blue)	給水取付管	φ 20
○ (Green)	ガス取付管	PE30A
⊕ (Light Blue)	消火栓	
[54.03]	道路中心高さ	
416-1	宅地番号	
175.40	面積 (㎡)	
50.80	宅盤高さ	