


A3=1/400

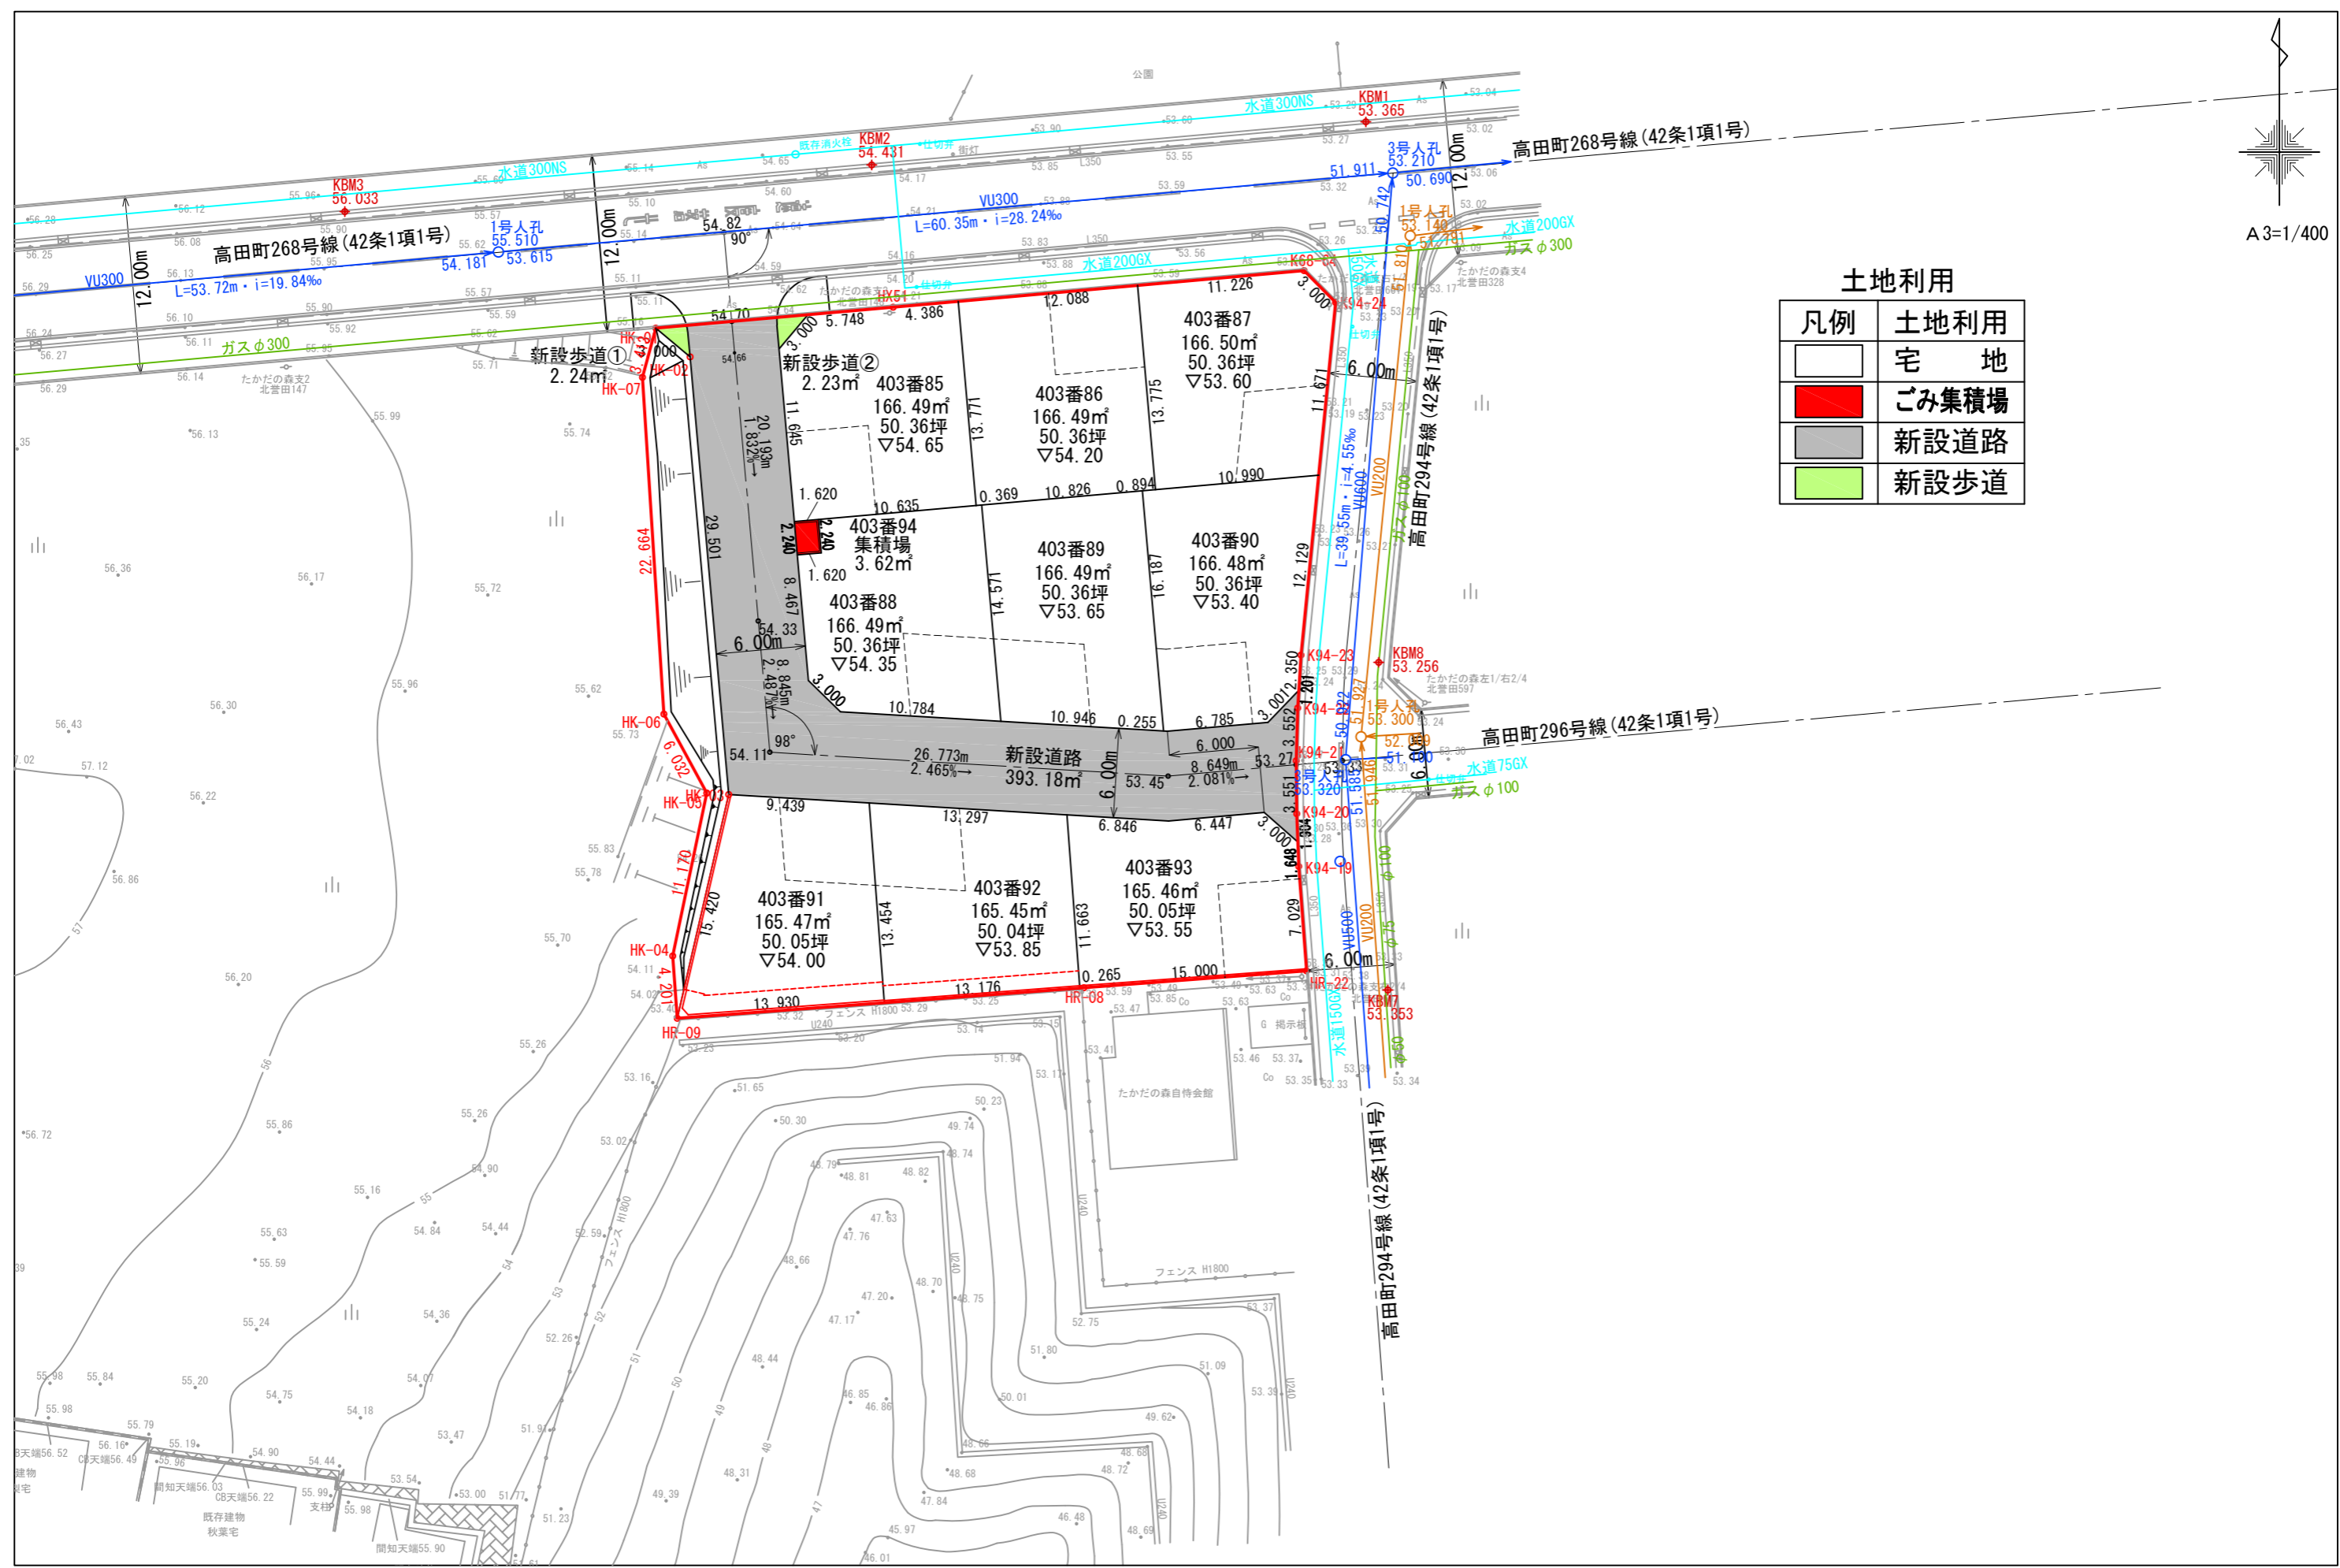

土地利用

凡例	土地利用
	宅地
	ごみ集積場
	新設道路
	新設歩道