

登記年月日：昭和46年11月8日

これは図面に記録されている内容を証明した書面である。
令和7年2月28日 千葉地方法務局

登記官

青木恒一



209608

地番 636-5 636-35 636-39

地積測量図

土地の所在 千葉市上大和田町

緑区

46.11.8


昭和46年11月5日
作製年月日

作製者

土地家屋調査士 伊藤 藤文
山武郡太綱白里町永

申請人

石井金一

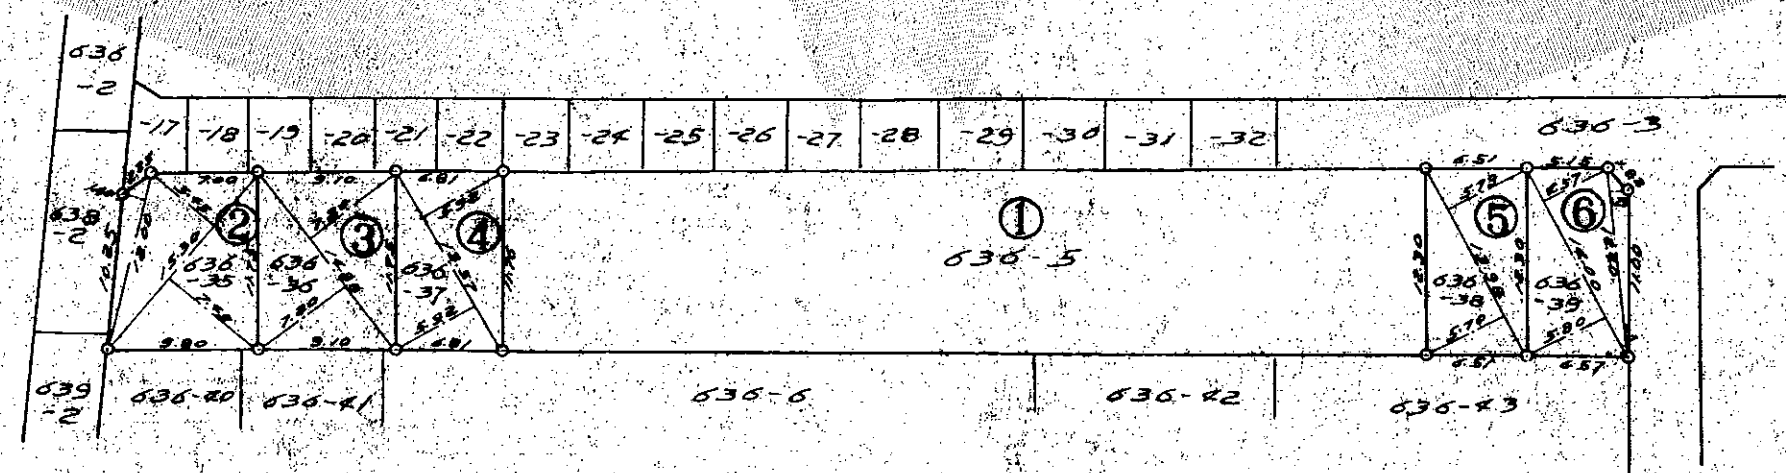

求積表

②	$12.00 \times 1.80 = 21.6000$ $13.30 \times (7.45 + 5.85) = 197.9700$ 計 219.5700 $\frac{1}{2} 107.0850 (m^2)$	⑤	$13.98 \times (5.79 + 5.70) = 160.6302$ $\frac{1}{2} 80.3151 (m^2)$
③	$12.88 \times (7.20 + 7.20) = 214.2720$ $\frac{1}{2} 107.1360 (m^2)$	⑥	$12.00 \times (4.57 + 5.80) = 15.5000$ $12.40 \times 1.25 = 15.5000$ 計 160.6800 $\frac{1}{2} 80.3400 (m^2)$
④	$13.57 \times (5.92 + 5.92) = 160.6688$ $\frac{1}{2} 80.3344 (m^2)$		

縮尺 1/500

(千葉土地家屋調査士会用紙)

登記年月日：昭和46年11月8日

これは図面に記録されている内容を証明した書面である。
令和7年2月28日 千葉地方法務局


登記官

青木恒一



209607

地積測量図

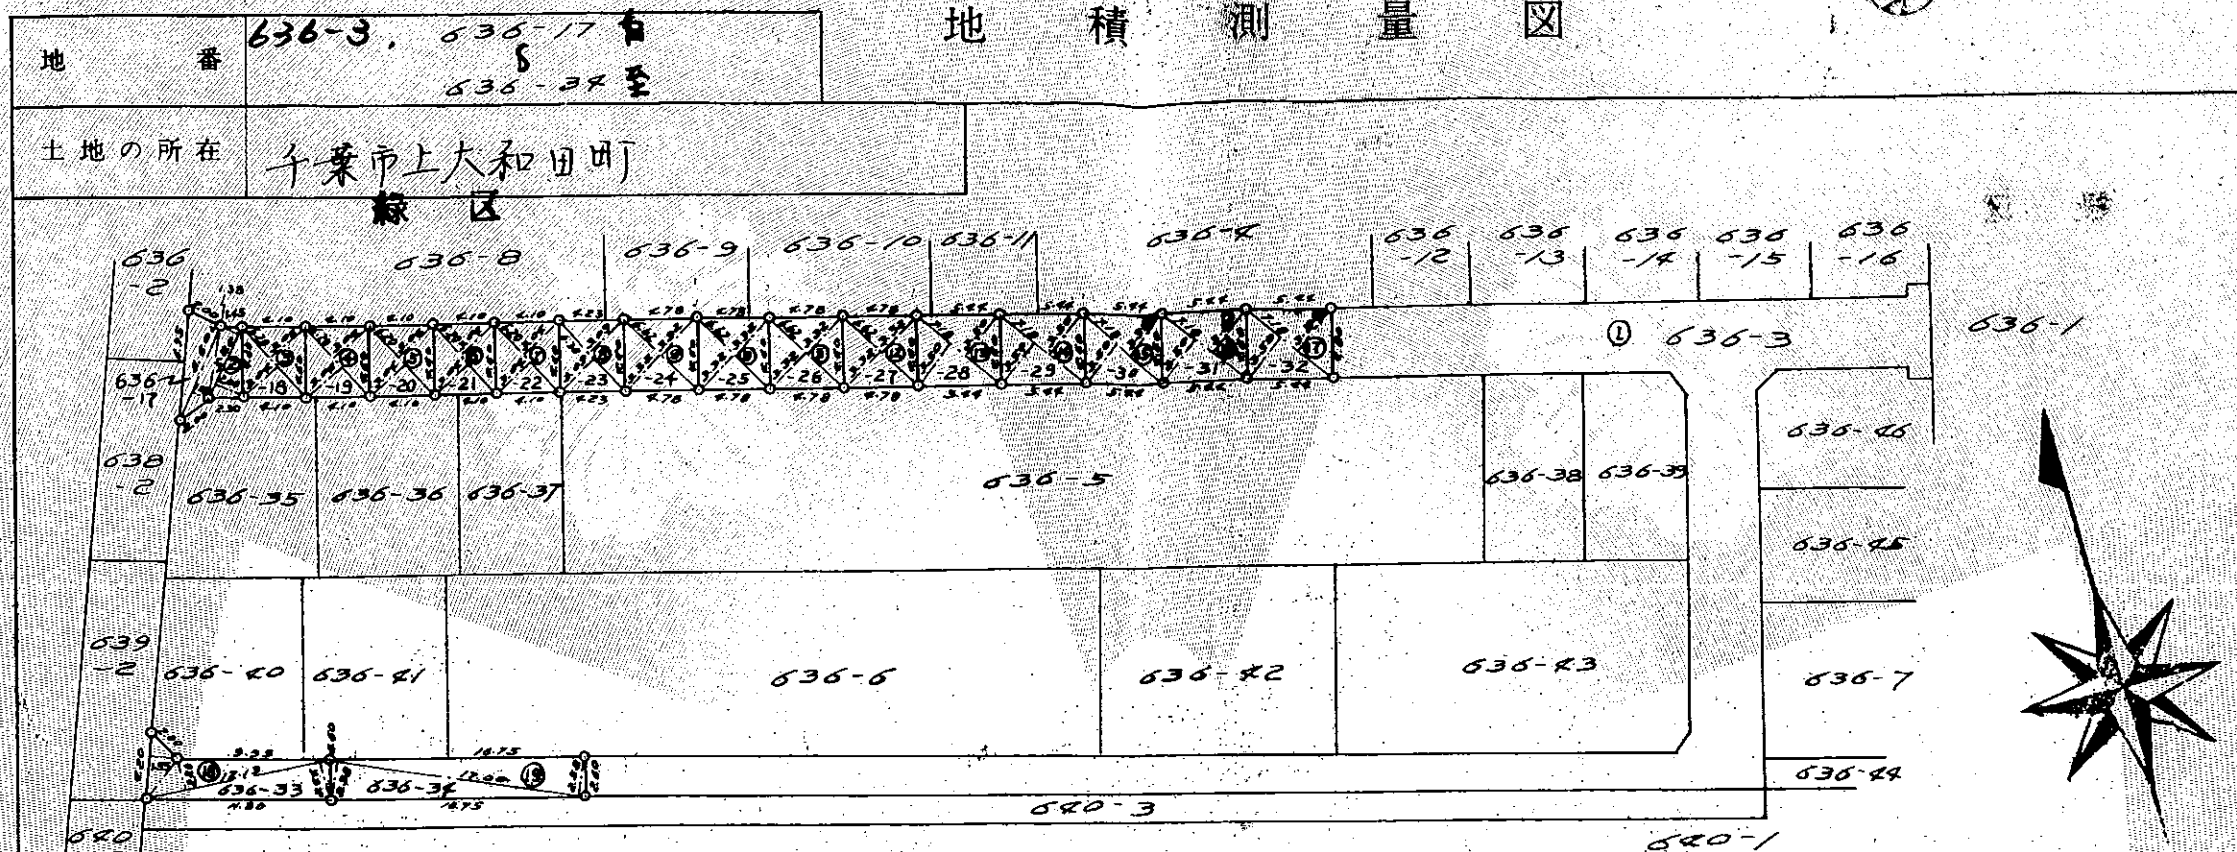

求積表

②	$5.50 \times (2.00 + 1.05) = 8.1300$
	$5.20 \times (1.38 + 2.00) = 17.5760$
	計 37.7060
	$\frac{1}{2} 18.8530 (m^2)$
③	$5.20 \times (3.04 + 3.04) = 37.6960$
	$\frac{1}{2} 18.8480 (m^2)$
④	$5.20 \times (3.04 + 3.04) = 37.6960$
	$\frac{1}{2} 18.8480 (m^2)$
⑤	$5.20 \times (3.04 + 3.04) = 37.6960$
	$\frac{1}{2} 18.8480 (m^2)$
⑥	$5.20 \times (3.04 + 3.04) = 37.6960$
	$\frac{1}{2} 18.8480 (m^2)$
⑦	$5.20 \times (3.04 + 3.04) = 37.6960$
	$\frac{1}{2} 18.8480 (m^2)$

⑧	$6.30 \times (3.09 + 3.09) = 38.9340$
	$\frac{1}{2} 19.4670 (m^2)$
⑨	$6.62 \times (3.32 + 3.32) = 43.9568$
	$\frac{1}{2} 21.9784 (m^2)$
⑩	$6.62 \times (3.32 + 3.32) = 43.9568$
	$\frac{1}{2} 21.9784 (m^2)$
⑪	$6.62 \times (3.32 + 3.32) = 43.9568$
	$\frac{1}{2} 21.9784 (m^2)$
⑫	$6.62 \times (3.32 + 3.32) = 43.9568$
	$\frac{1}{2} 21.9784 (m^2)$
⑬	$7.18 \times (3.50 + 3.50) = 50.2600$
	$\frac{1}{2} 25.1300 (m^2)$

⑭	$7.18 \times (3.50 + 3.50) = 50.2600$
	$\frac{1}{2} 25.1300 (m^2)$
⑮	$7.18 \times (3.50 + 3.50) = 50.2600$
	$\frac{1}{2} 25.1300 (m^2)$
⑯	$7.18 \times (3.50 + 3.50) = 50.2600$
	$\frac{1}{2} 25.1300 (m^2)$
⑰	$7.18 \times (3.50 + 3.50) = 50.2600$
	$\frac{1}{2} 25.1300 (m^2)$
⑱	$2.20 \times 1.55 = 3.4100$
	$12.13 \times (2.20 + 2.44) = 56.2832$
	計 62.7932
	$\frac{1}{2} 31.3966 (m^2)$
⑲	$17.00 \times (2.58 + 2.58) = 87.7200$
	$\frac{1}{2} 43.8600 (m^2)$

縮尺 1/500

(千葉土地家屋調査士会用紙)

46.11.8

昭和46年11月7日

作製者

土地家屋調査士

伊藤



申請人

石井金一

