


地番 3-1
-4ないし-12

地 積 測 量 図

(1 / 3)

土地の所在 千葉市中央区花輪

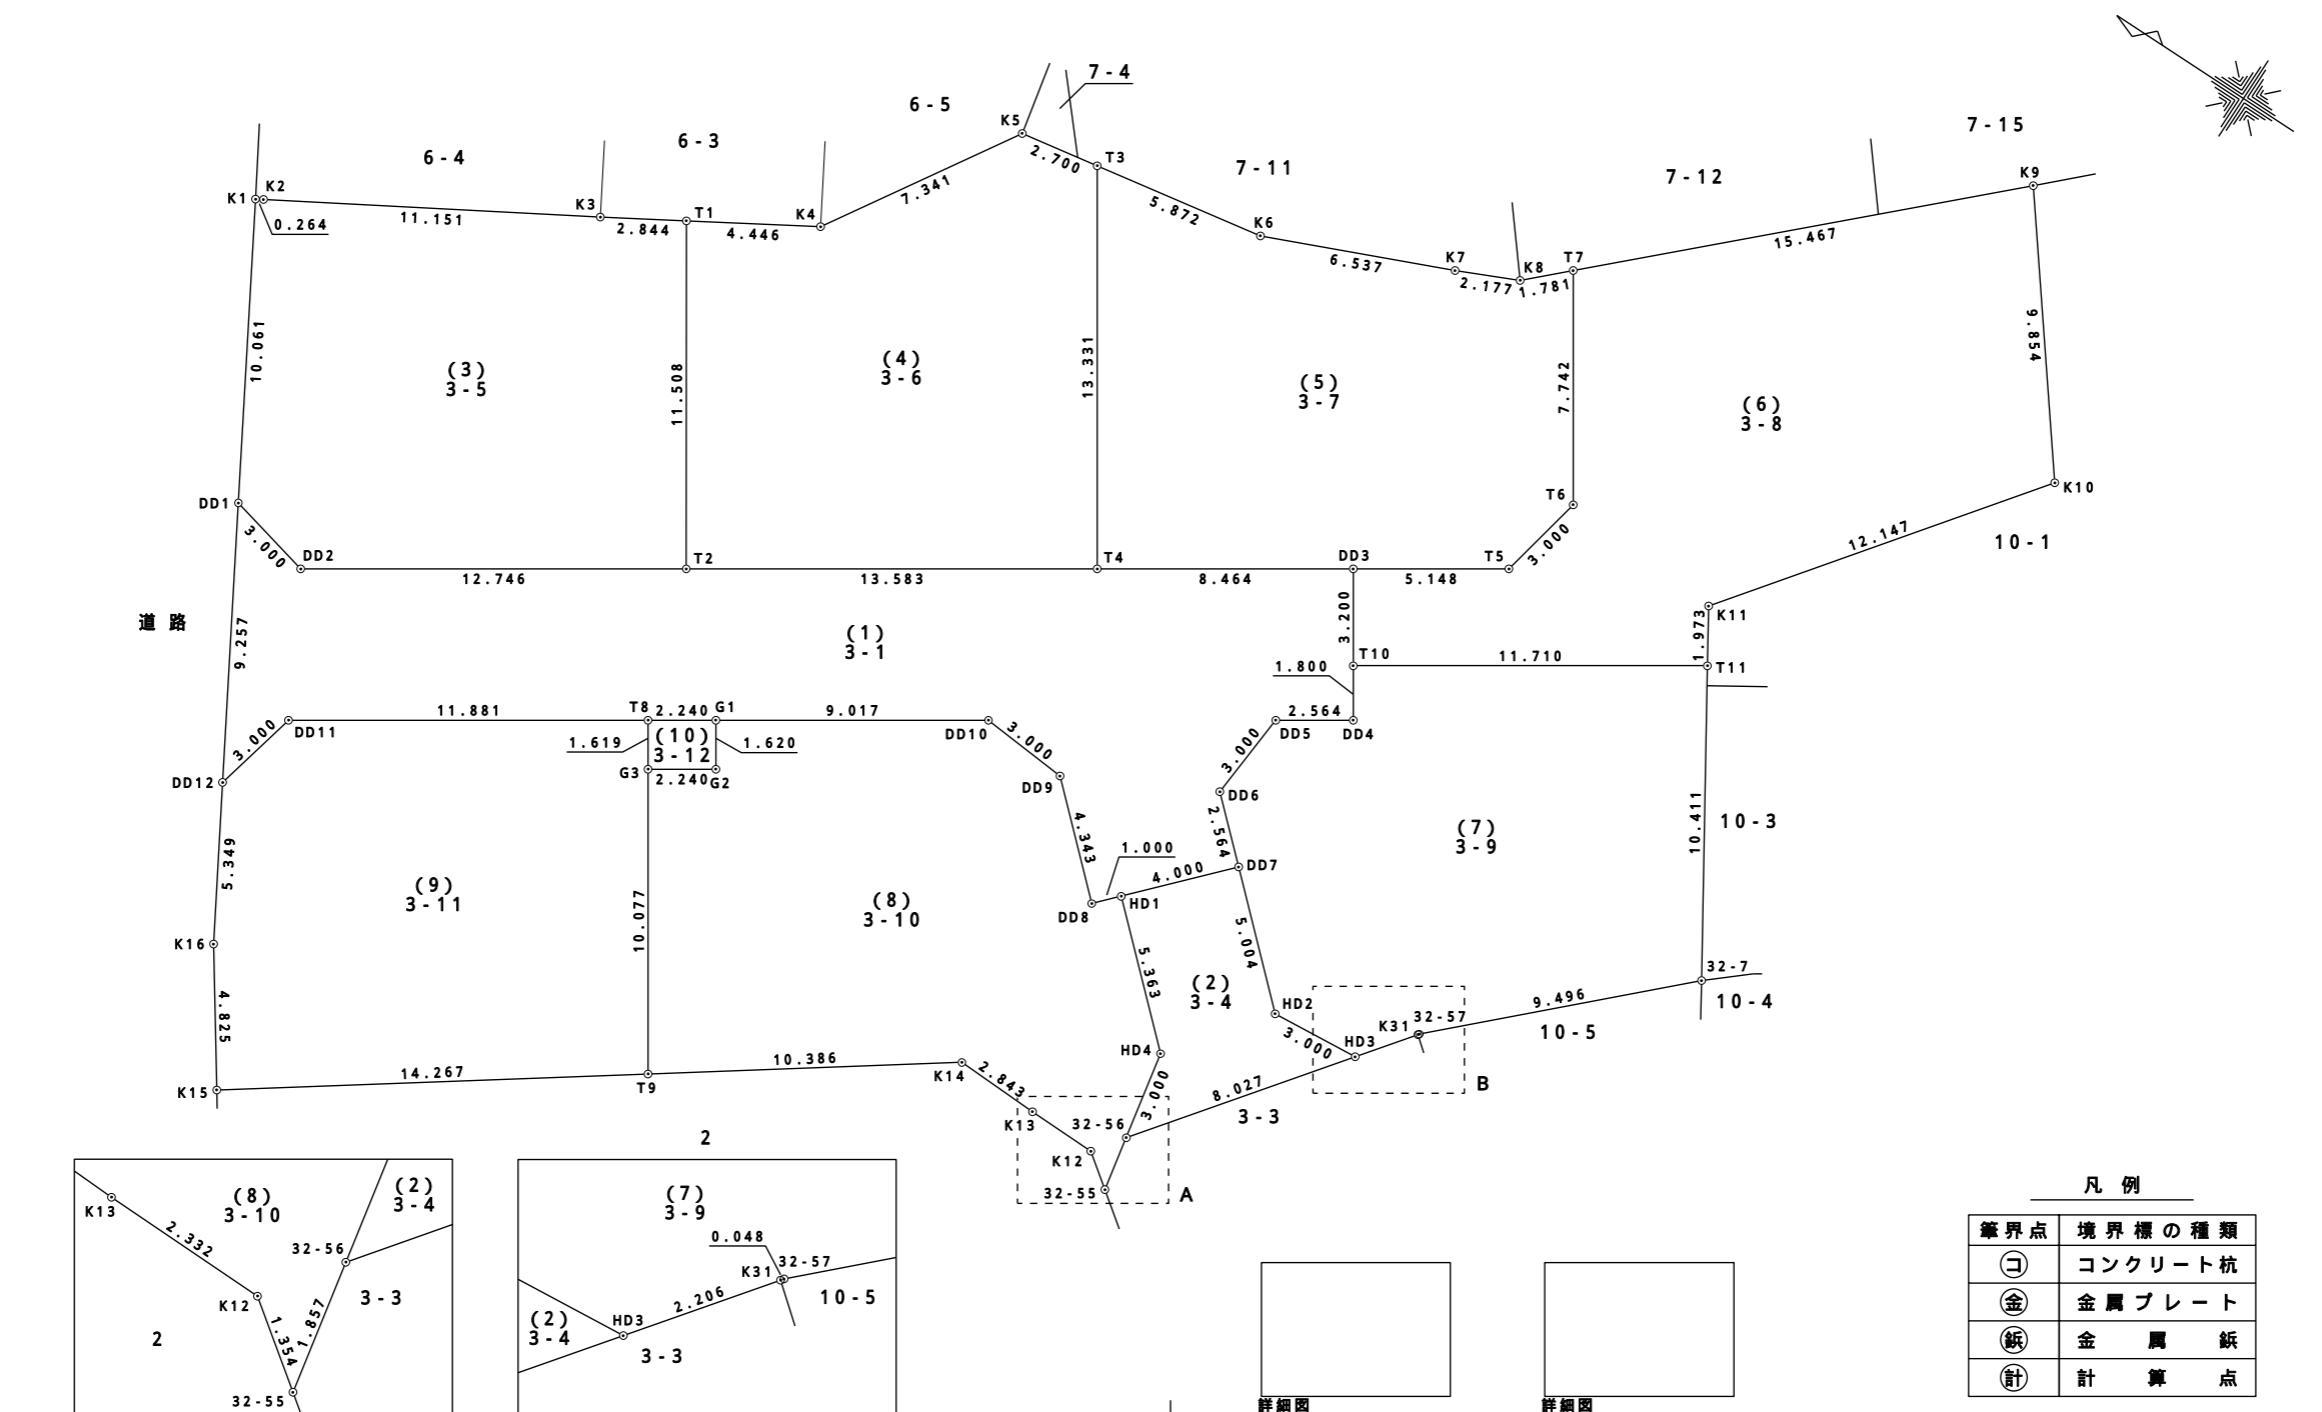

作 製

土地家屋調査士
千葉市若葉区小倉町 8 8 9 番地 4

(令和 6 年 8 月 20 日作製)

申請

美樹觀光株式会社
代表取締役 浅川 剛司

縮尺 1 / 2 5 0

地番	3-1, -4ないし-12
----	------------------

地積測量図
(2/3)

土地の所在	千葉市中央区花輪町
-------	-----------

座標求積表

地番		(4) 3-6			
No.		X	Y	辺長	No. - No.
T2	- 47039.7513	29293.5913	13.583	T4	- T2
T4	- 47051.1070	29301.0450	13.331	T3	- T4
T3	- 47043.7920	29312.1893	2.700	K5	- T3
K5	- 47041.1330	29311.7200	7.341	K4	- K5
K4	- 47037.2570	29305.4860	4.446	T1	- K4
T1	- 47033.4366	29303.2117	11.508	T2	- T1
	倍 積	341.39954627	面 積	170.699773135	
	坪 数	51.63	地 積	170.69	m ²

地番		(5) 3-7			
No.		X	Y	辺長	No. - No.
T4	- 47051.1070	29301.0450	8.464	DD3	- T4
DD3	- 47058.1833	29305.6897	5.148	T5	- DD3
T5	- 47062.4871	29308.5147	3.000	T6	- T5
T6	- 47063.0965	29311.4522	7.742	T7	- T6
T7	- 47058.8483	29317.9244	1.781	K8	- T7
K8	- 47057.5620	29316.6930	2.177	K7	- K8
K7	- 47055.5840	29315.7830	6.537	K6	- K7
K6	- 47049.5750	29313.2100	5.872	T3	- K6
T3	- 47043.7920	29312.1893	13.331	T4	- T3
	倍 積	336.90026295	面 積	168.450131475	
	坪 数	50.95	地 積	168.45	m ²

地番		(6) 3-8			
No.		X	Y	辺長	No. - No.
DD3	- 47058.1833	29305.6897	3.200	T10	- DD3
T10	- 47059.9395	29303.0142	11.710	T11	- T10
T11	- 47069.7288	29309.4398	1.973	K11	- T11
K11	- 47068.6770	29311.1090	12.147	K10	- K11
K10	- 47076.0090	29320.7940	9.854	K9	- K10
K9	- 47070.0210	29328.6200	15.467	T7	- K9
T7	- 47058.8483	29317.9244	7.742	T6	- T7
T6	- 47063.0965	29311.4522	3.000	T5	- T6
T5	- 47062.4871	29308.5147	5.148	DD3	- T5
	倍 積	414.91940380	面 積	207.459701900	
	坪 数	62.75	地 積	207.45	m ²

地番		(1) 3-1			
No.		X	Y	辺長	No. - No.
DD12	- 47030.8120	29279.2768	3.000	DD11	- DD12
DD11	- 47031.5039	29282.1964	11.881	T8	- DD11
T8	- 47041.4365	29288.7160	2.240	G1	- T8
G1	- 47043.3092	29289.9452	9.017	DD10	- G1
DD10	- 47050.8470	29294.8930	3.000	DD9	- DD10
DD9	- 47053.8373	29294.6461	4.343	DD8	- DD9
DD8	- 47057.0283	29291.6995	1.000	HD1	- DD8
HD1	- 47057.7067	29292.4342	4.000	DD7	- HD1
DD7	- 47060.4206	29295.3732	2.564	DD6	- DD7
DD6	- 47058.5371	29297.1124	3.000	DD5	- DD6
DD5	- 47058.7840	29300.1026	2.564	DD4	- DD5
DD4	- 47060.9272	29301.5094	1.800	T10	- DD4
T10	- 47059.9395	29303.0142	3.200	DD3	- T10
DD3	- 47058.1833	29305.6897	8.464	T4	- DD3
T4	- 47051.1070	29301.0450	13.583	T2	- T4
T2	- 47039.7513	29293.5913	12.746	DD2	- T2
DD2	- 47029.0955	29286.5969	3.000	DD1	- DD2
DD1	- 47026.1759	29287.2888	9.257	DD12	- DD1
	倍 積	445.75826745	面 積	222.879133725	
	坪 数	67.42	地 積	222.87	m ²

地番		(2) 3-4			
No.		X	Y	辺長	No. - No.
32-56	- 47062.2250	29285.8520	8.027	HD3	- 32-56
HD3	- 47067.0863	29292.2398	3.000	HD2	- HD3
HD2	- 47064.0973	29291.9781	5.004	DD7	- HD2
DD7	- 47060.4206	29295.3732	4.000	HD1	- DD7
HD1	- 47057.7067	29292.4342	5.363	HD4	- HD1
HD4	- 47061.6465	29288.7961	3.000	32-56	- HD4
	倍 積	68.34960154	面 積	34.174800770	
	坪 数	10.33	地 積	34.17	m ²

地番		(3) 3-5			
No.		X	Y	辺長	No. - No.
K1	- 47021.1370	29295.9970	10.061	DD1	- K1
DD1	- 47026.1759	29287.2888	3.000	DD2	- DD1
DD2	- 47029.0955	29286.5969	12.746	T2	- DD2
T2	- 47039.7513	29293.5913	11.508	T1	- T2
T1	- 47033.4366	29303.2117	2.844	K3	- T1
K3	- 47030.9930	29301.7570	11.151	K2	- K3
K2	- 47021.3650	29296.1310	0.264	K1	- K2
	倍 積	341.39933852	面 積	170.699669260	
	坪 数	51.63	地 積	170.69	m ²

作製者	土地家屋調査士 千葉市若葉区小倉町889番地4 永杉 隆介 (令和6年8月20日作製)	申請人	美樹観光株式会社 代表取締役 浅川剛司	縮尺	1/
-----	--	-----	------------------------	----	----

地番	3-1, -4ないし-12
----	------------------

地積測量図
(3/3)

土地の所在	千葉市中央区花輪町
-------	-----------

地番		(9) 3-11			
No.		X	Y	辺長	No. - No.
T8	- 47041.4365	29288.7160	11.881	DD11	- T8
DD11	- 47031.5039	29282.1964	3.000	DD12	- DD11
DD12	- 47030.8120	29279.2768	5.349	K16	- DD12
K16	- 47033.4910	29274.6470	4.825	K15	- K16
K15	- 47036.2260	29270.6720	14.267	T9	- K15
T9	- 47047.8552	29278.9372	10.077	G3	- T9
G3	- 47042.3255	29287.3617	1.620	T8	- G3
倍 積		335.79928011	面 積	167.899640055	
坪 数		50.78	地 積	167.89	m ²

地番		(10) 3-12			
No.		X	Y	辺長	No. - No.
G1	- 47043.3092	29289.9452	2.240	T8	- G1
T8	- 47041.4365	29288.7160	1.620	G3	- T8
G3	- 47042.3255	29287.3617	2.240	G2	- G3
G2	- 47044.1981	29288.5909	1.620	G1	- G2
倍 積		7.25765447	面 積	3.628827235	
坪 数		1.09	地 積	3.62	m ²

総 計 1493.982990710

地番		(7) 3-9			
No.		X	Y	辺長	No. - No.
T10	- 47059.9395	29303.0142	1.800	DD4	- T10
DD4	- 47060.9272	29301.5094	2.564	DD5	- DD4
DD5	- 47058.7840	29300.1026	3.000	DD6	- DD5
DD6	- 47058.5371	29297.1124	2.564	DD7	- DD6
DD7	- 47060.4206	29295.3732	5.004	HD2	- DD7
HD2	- 47064.0973	29291.9781	3.000	HD3	- HD2
HD3	- 47067.0863	29292.2398	2.206	K31	- HD3
K31	- 47068.4220	29293.9950	0.048	32-57	- K31
32-57	- 47068.4510	29294.0330	9.496	32-7	- 32-57
32-7	- 47075.2790	29300.6320	10.411	T11	- 32-7
T11	- 47069.7288	29309.4398	11.710	T10	- T11
倍 積		339.10799897	面 積	169.553999485	
坪 数		51.29	地 積	169.55	m ²

地番		(8) 3-10			
No.		X	Y	辺長	No. - No.
32-55	- 47062.5830	29284.0300	1.857	32-56	- 32-55
32-56	- 47062.2250	29285.8520	3.000	HD4	- 32-56
HD4	- 47061.6465	29288.7961	5.363	HD1	- HD4
HD1	- 47057.7067	29292.4342	1.000	DD8	- HD1
DD8	- 47057.0283	29291.6995	4.343	DD9	- DD8
DD9	- 47053.8373	29294.6461	3.000	DD10	- DD9
DD10	- 47050.8470	29294.8930	9.017	G1	- DD10
G1	- 47043.3092	29289.9452	1.620	G2	- G1
G2	- 47044.1981	29288.5909	2.240	G3	- G2
G3	- 47042.3255	29287.3617	10.077	T9	- G3
T9	- 47047.8552	29278.9372	10.386	K14	- T9
K14	- 47056.3210	29284.9540	2.843	K13	- K14
K13	- 47059.1630	29284.8700	2.332	K12	- K13
K12	- 47061.4950	29284.8360	1.354	32-55	- K12
倍 積		357.07462734	面 積	178.537313670	
坪 数		54.00	地 積	178.53	m ²

作製者	土地家屋調査士 千葉市若葉区小倉町889番地4 永杉 隆介 (令和6年8月20日作製)
-----	--

申請人	美樹観光株式会社 代表取締役 浅川剛司	縮尺	1/
-----	------------------------	----	----