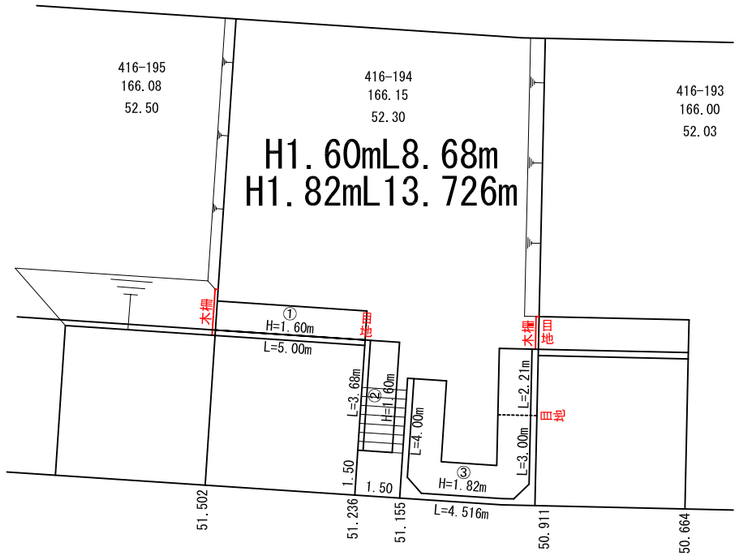

断　面　図　S=1:50

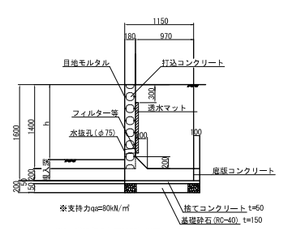

※1　階段部の勾配は30°以下とする。
※2　許可後平板載荷試験により支持力を確認する。

断　面　図　S=1:50

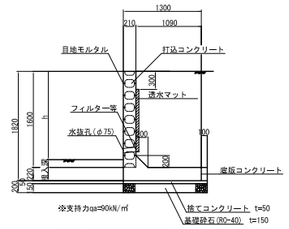

※1　階段部の勾配は30°以下とする。
※2　許可後平板載荷試験により支持力を確認する。

正　面　図　S=1:100

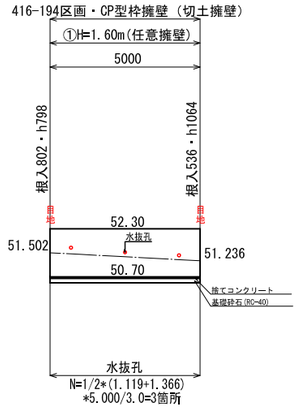

正　面　図　S=1:100

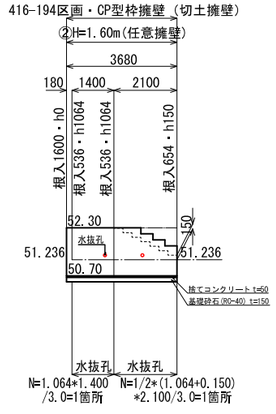

正　面　図　S=1:100

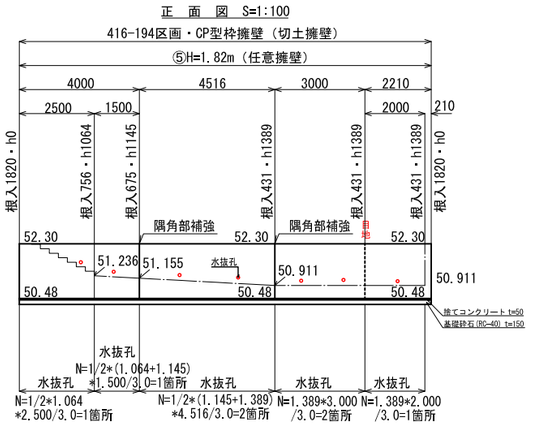

設計者 株式会社　クガテクニカル興業 小網　克昌		件　名　千葉市緑区高田町403-1他 宅　地　造　成　工　事	縮尺 図面 表示	サイズ A1 A3	図面番号
		事業者　美樹観光　株式会社 代表取締役　浅川　剛	作成日 平成26年8月		図面名称 擁壁詳細図（第5期-4）