


土地利用計画図

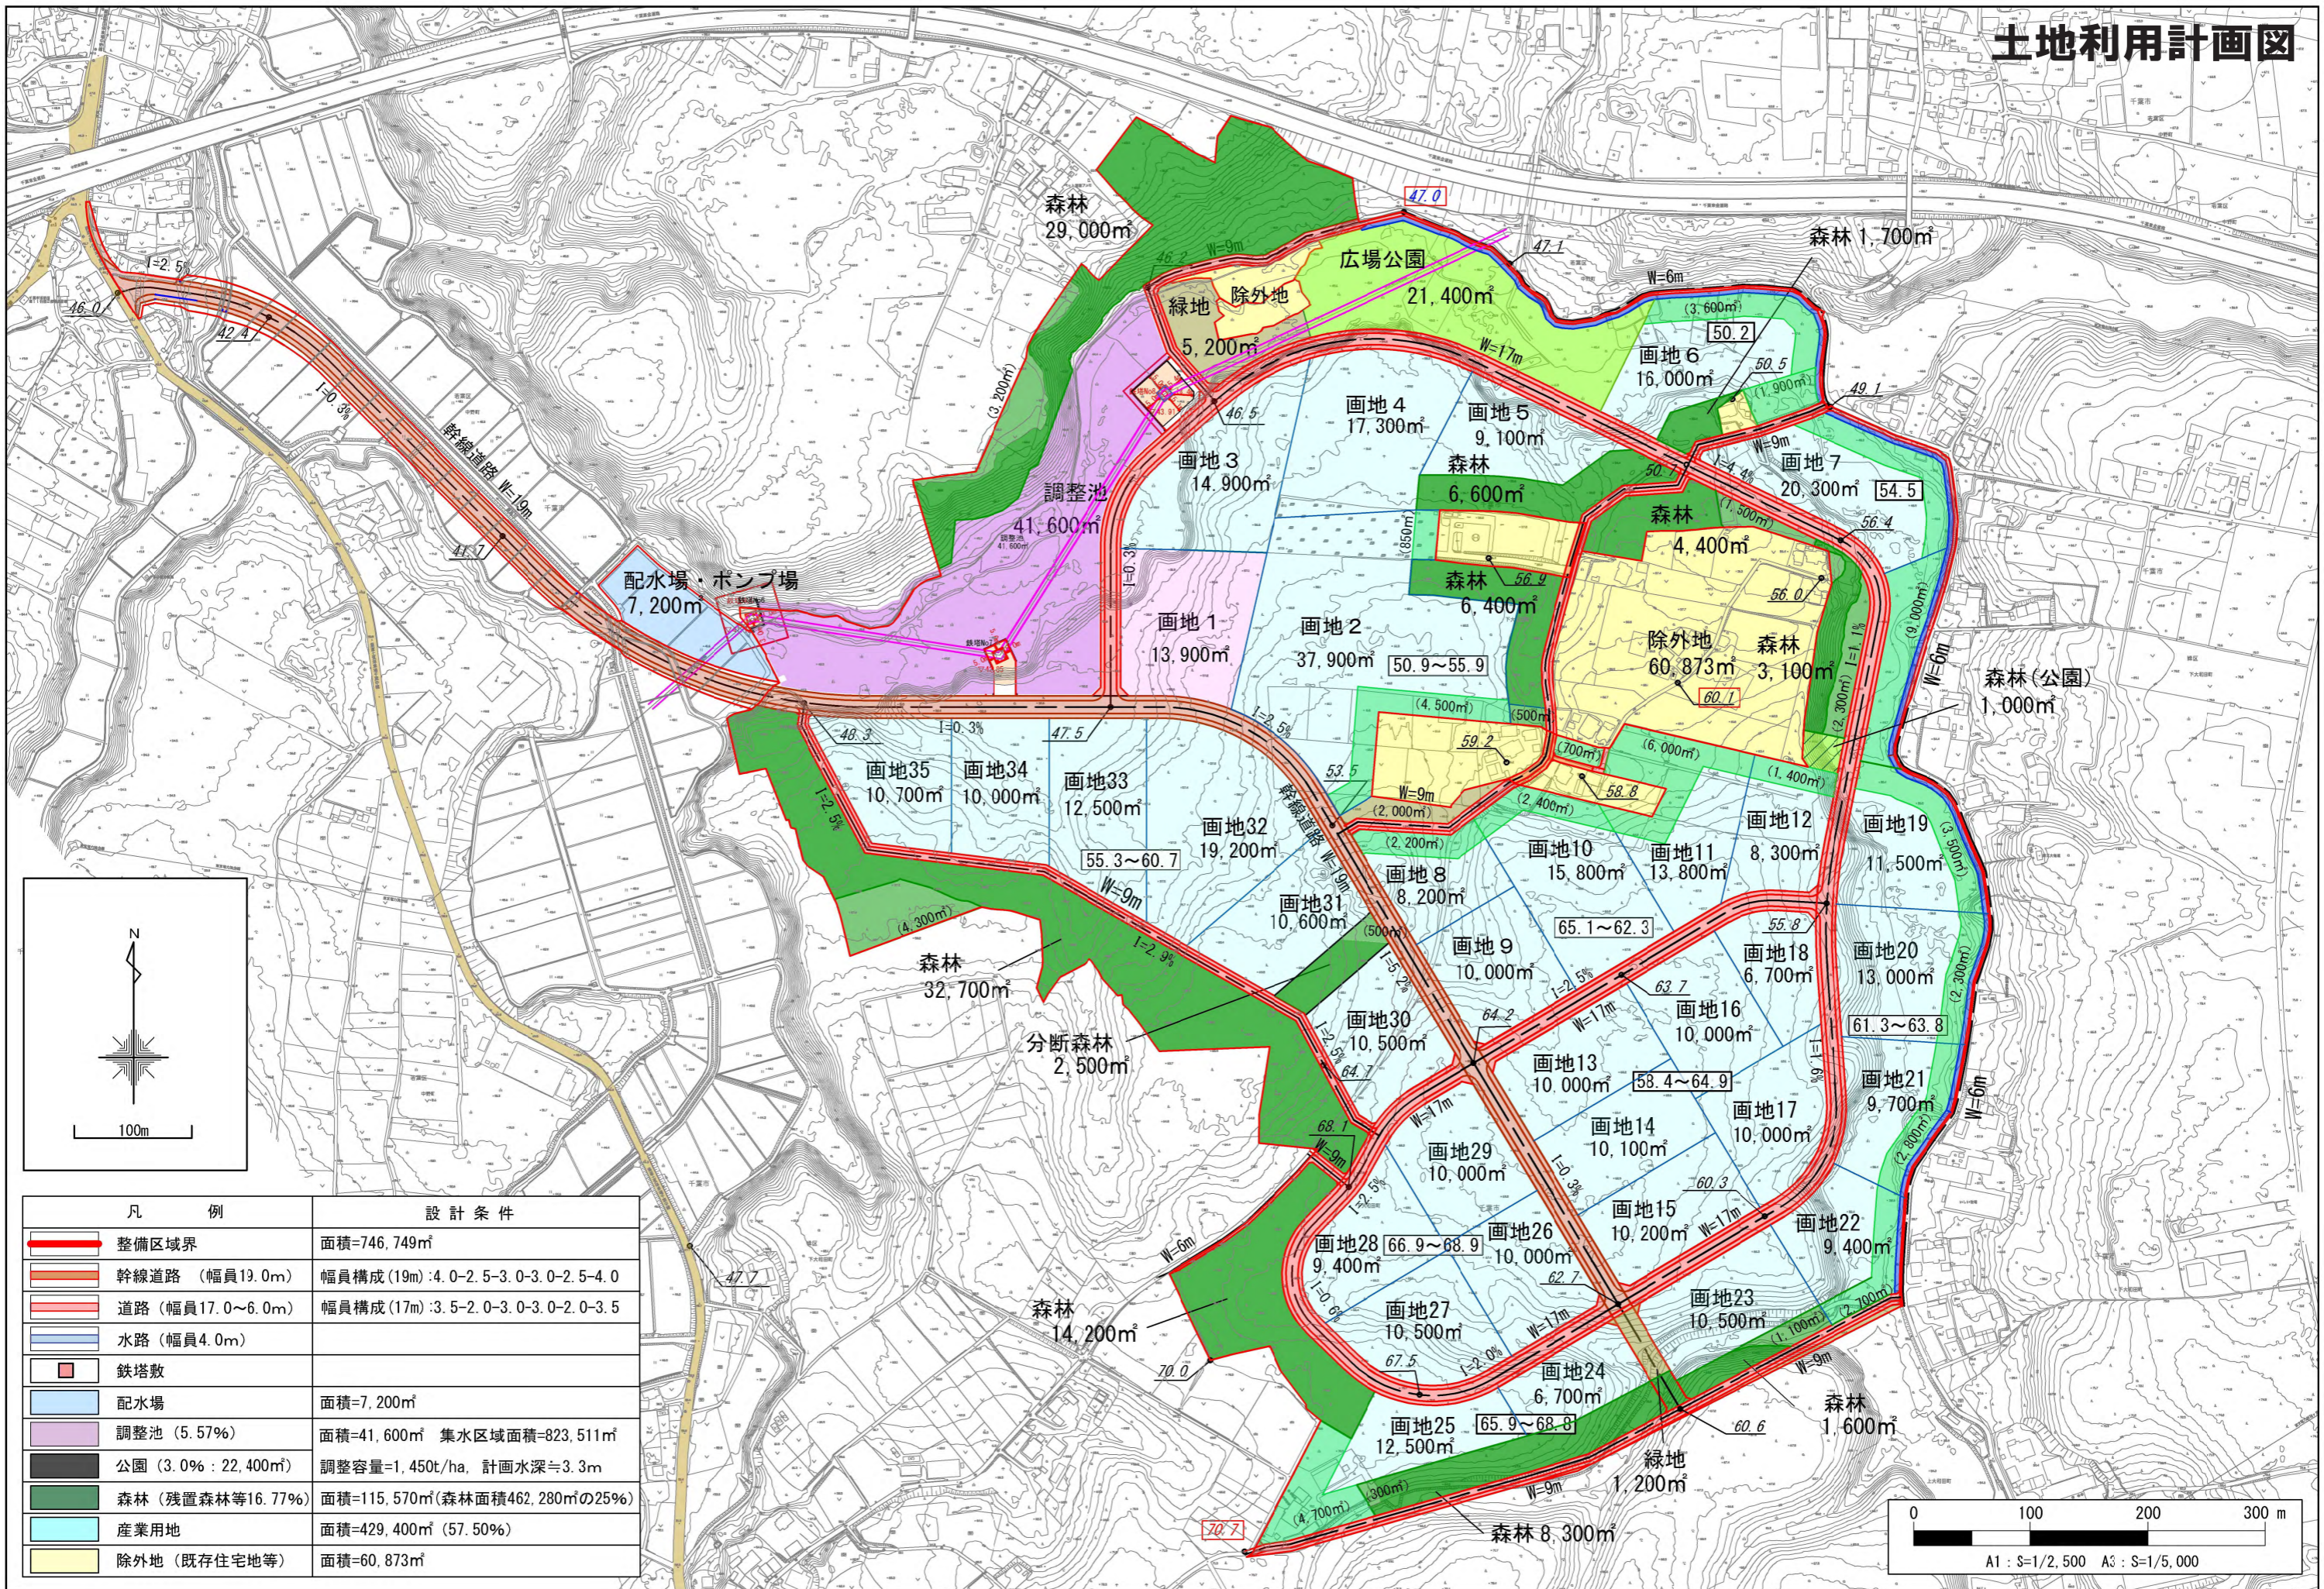

凡 例	設計条件
	整備区域界 面積=746,749m ²
	幹線道路 (幅員19.0m) 幅員構成(19m):4.0-2.5-3.0-3.0-2.5-4.0
	道路 (幅員17.0~6.0m) 幅員構成(17m):3.5-2.0-3.0-3.0-2.0-3.5
	水路 (幅員4.0m)
	鉄塔敷
	配水場 面積=7,200m ²
	調整池 (5.57%) 面積=41,600m ² 集水区域面積=823,511m ²
	公園 (3.0% : 22,400m ²) 調整容量=1,450t/ha, 計画水深≒3.3m
	森林 (残置森林等16.77%) 面積=115,570m ² (森林面積462,280m ² の25%)
	産業用地 面積=429,400m ² (57.50%)
	除外地 (既存住宅地等) 面積=60,873m ²

