
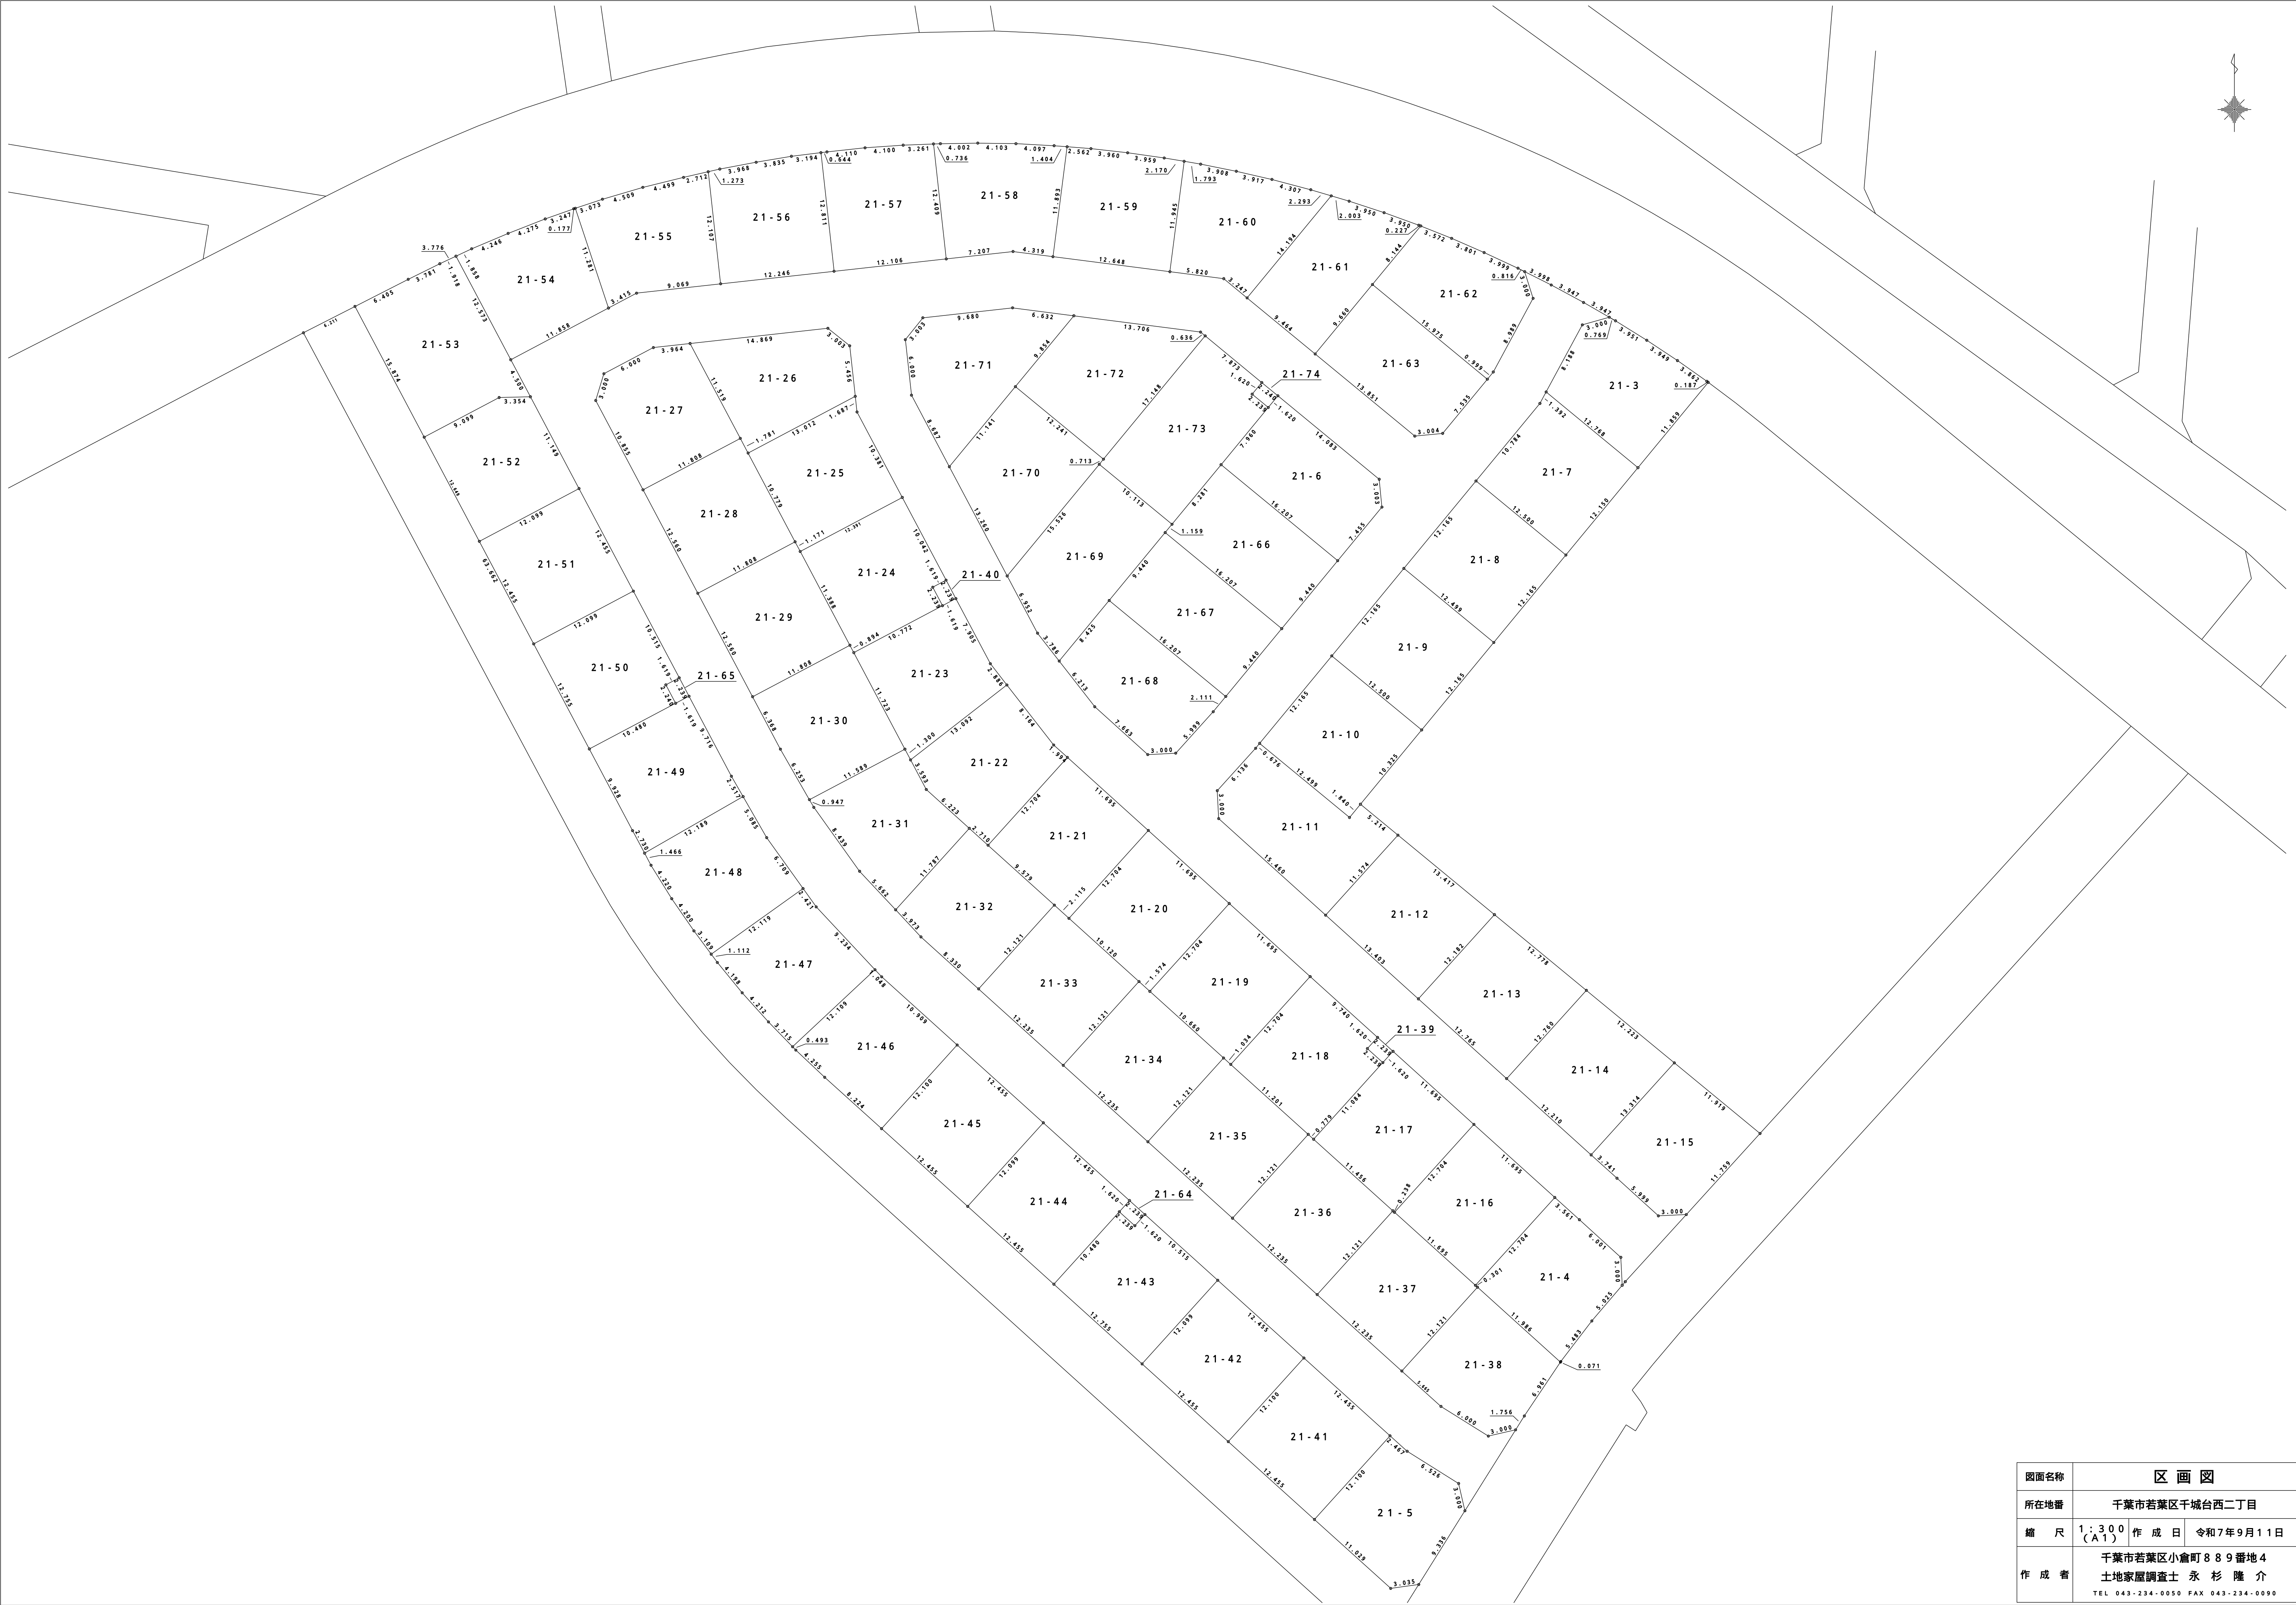


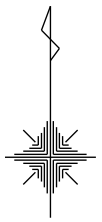

図面名称	区 画 図		
所在地番	千葉市若葉区千城台西二丁目		
縮 尺	1:300 (A1)	作 成 日	令和7年9月11日
作 成 者	千葉市若葉区小倉町889番地4 土地家屋調査士 永 杉 隆 介 TEL 043-234-0050 FAX 043-234-0090		

地番	21-5, -41ないし-65
----	--------------------





地積測量図 (1/6)

土地の所在	千葉市若葉区千城台西二丁目
-------	---------------





恒久的地物などの表示

測点名	X座標	Y座標	備考
M5	-41787.382	31623.230	マンホール刻み
M6	-41795.944	31588.313	マンホール刻み
M7	-41859.693	31626.529	マンホール刻み

測量年月日	令和7年9月8日
座標系	任意座標

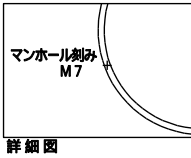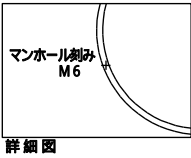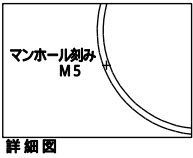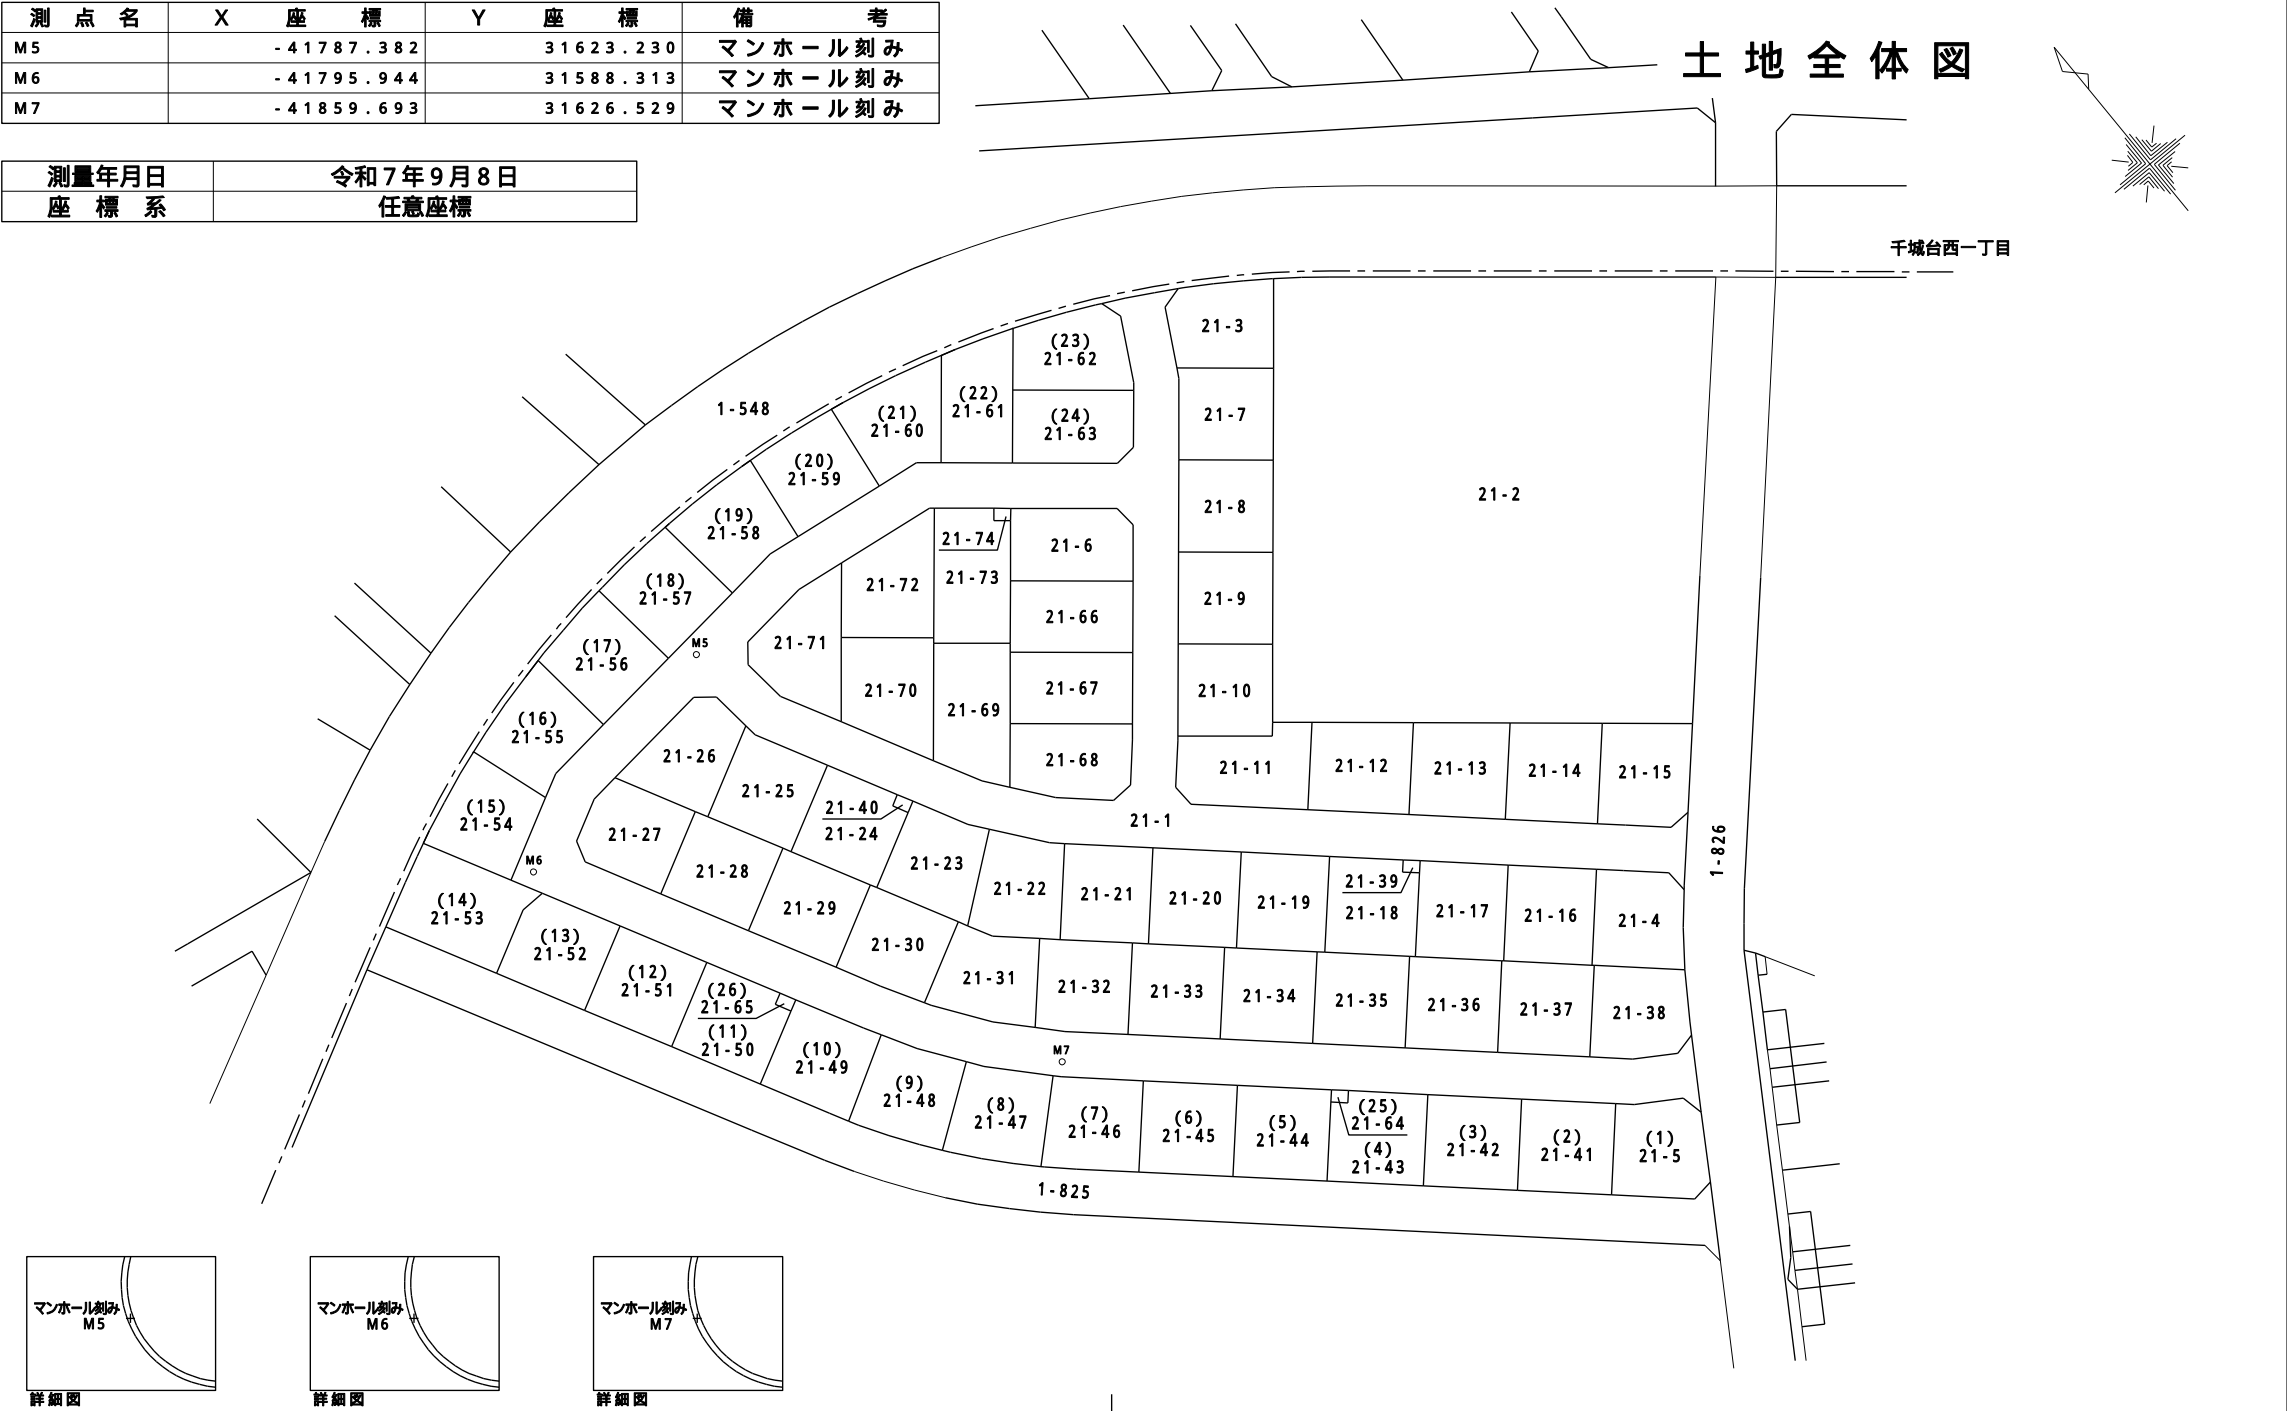

作成者	土地家屋調査士 千葉市若葉区小倉町889番地4 永杉隆介 (令和7年9月12日作成)	申請人	美樹観光株式会社 代表取締役 浅川 剛司	縮尺	1/1000
-----	---	-----	-------------------------	----	--------

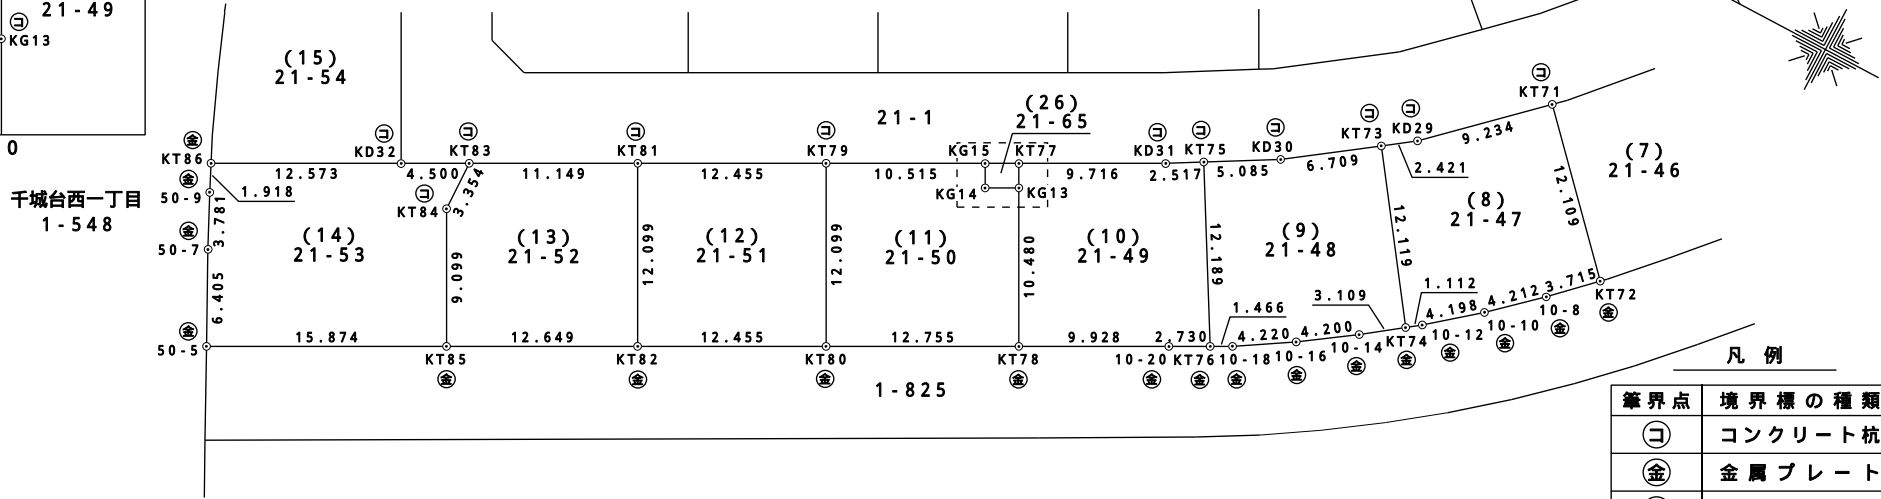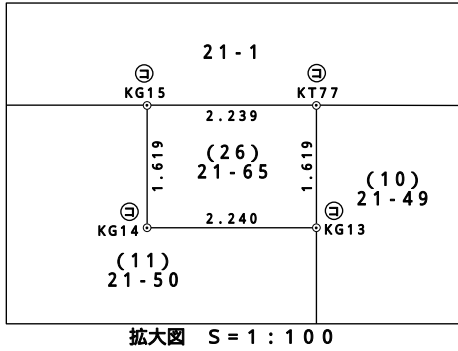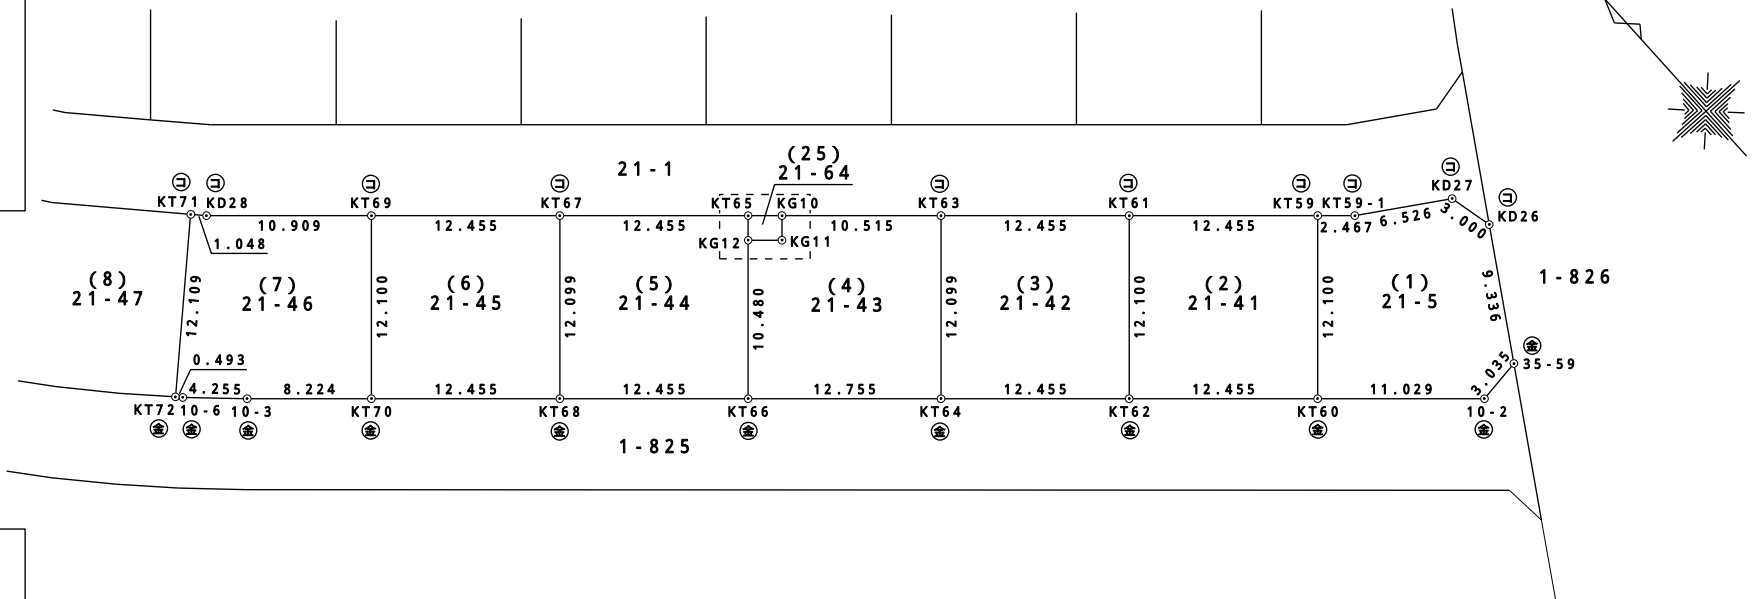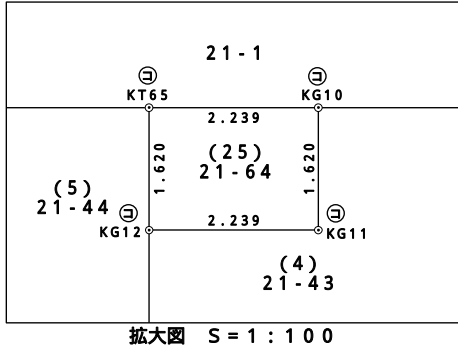


凡 例	
筆界点	境界標の種類
コ	コンクリート杭
金	金属プレート
紙	金属紙
フ	プラスチック杭
計	計算点

地 番 21-5,
-41ないし-65


地 積 測 量 図

(3/6)


土地の所在 千葉市若葉区千城台西二丁目

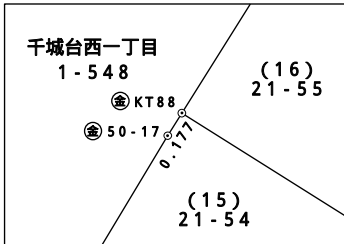


拡大図A S=1:50

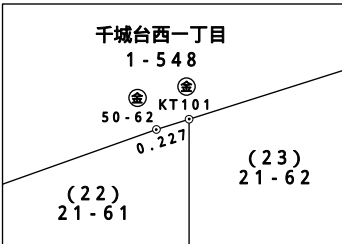

拡大図B S=1:50

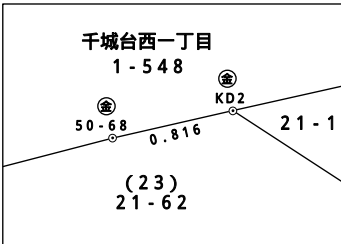

拡大図C S=1:50

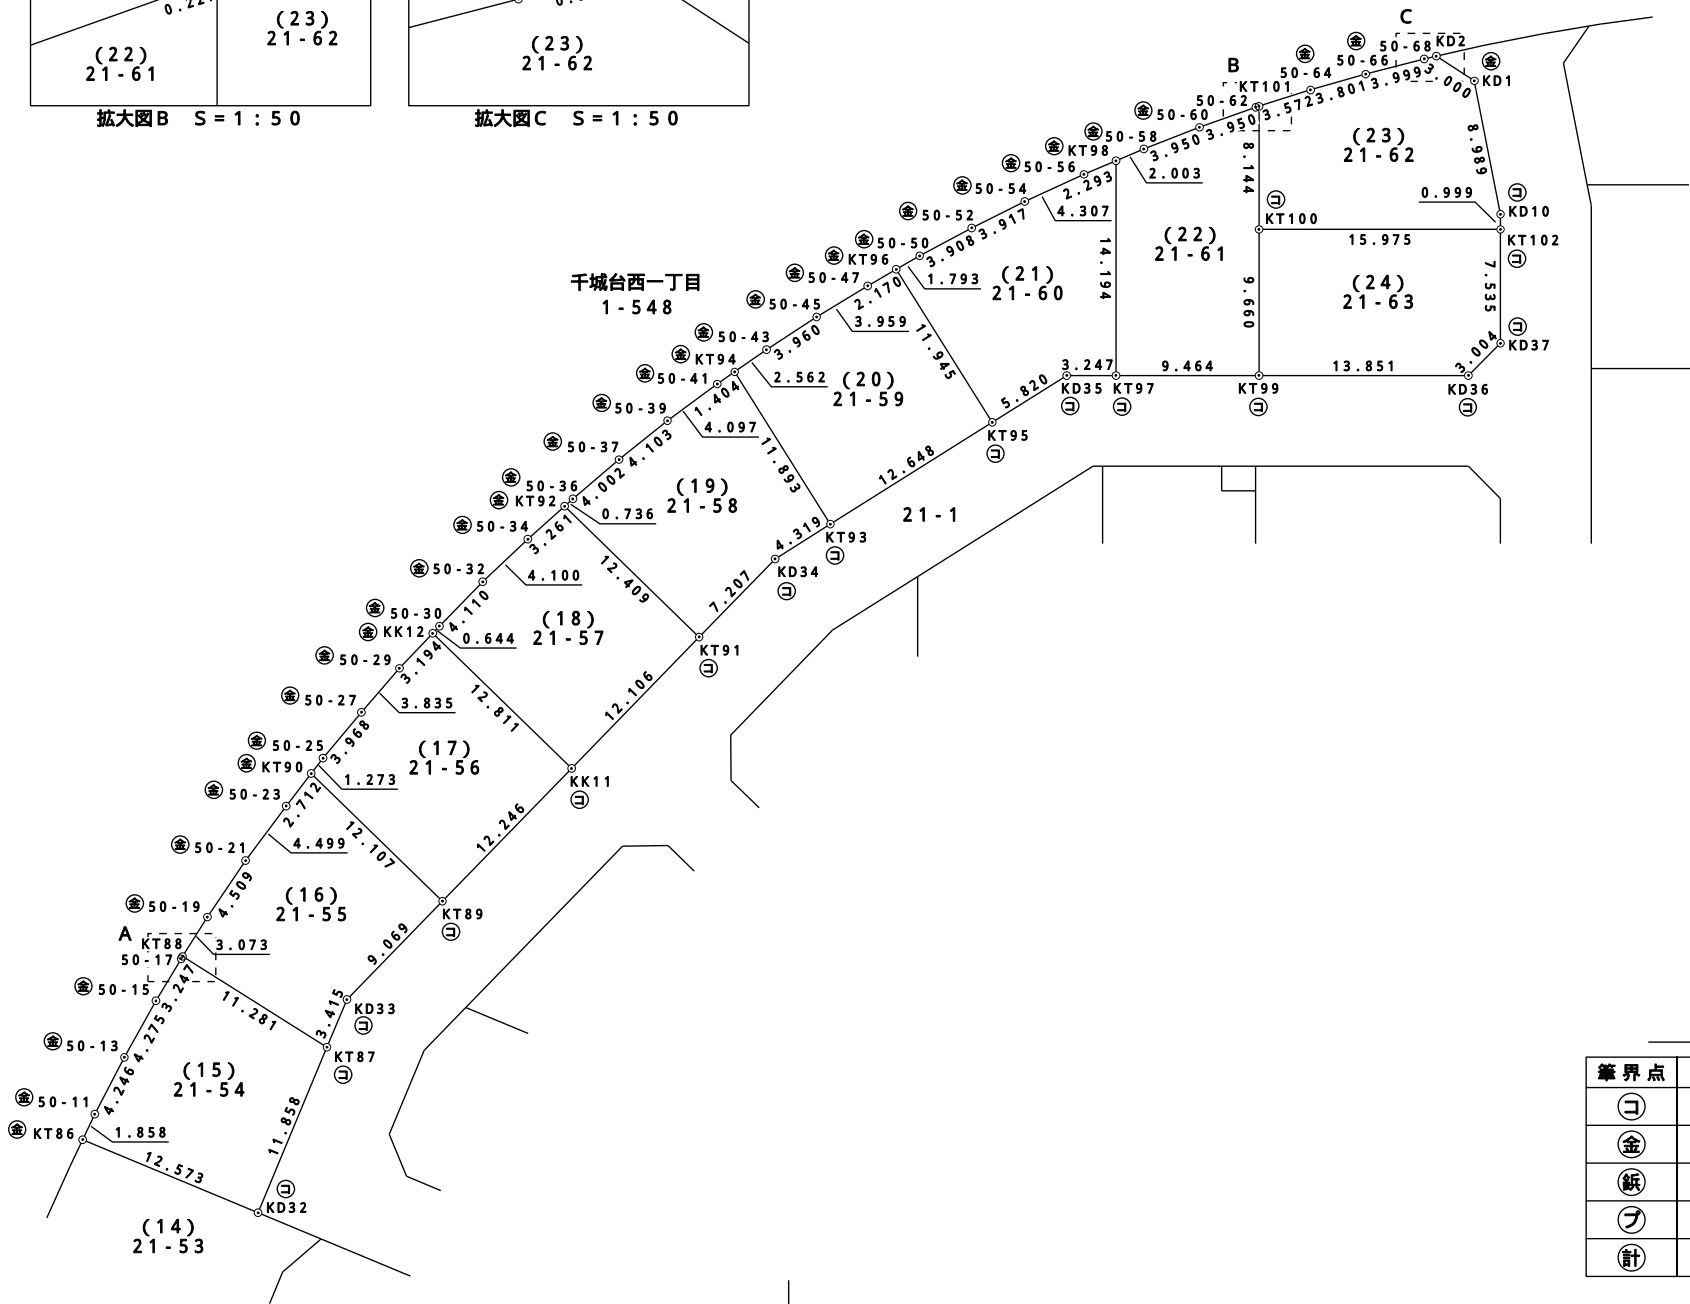

凡 例

筆界点	境界標の種類
コ	コンクリート杭
金	金属プレート
紙	金属紙
フ	プラスチック杭
計	計算点

作 成 者

土地家屋調査士

千葉市若葉区小倉町889番地4
永 杉 隆 介

(令和7 年 9 月 12 日作成)

申 請 人

美樹観光株式会社
代表取締役 浅川 剛 司

縮 尺

1 / 500

地番

21-5,
-41ないし-65

地積測量図

(4/6)

土地の所在

千葉県若葉区千城台西二丁目

座 標 求 積 表

地 番	(6)21-45			
No.	X	Y	辺 長	No. - No.
KT67	-41876.7862	31642.4723	12.455	KT69 - KT67
KT69	-41868.4371	31633.2294	12.100	KT70 - KT69
KT70	-41877.4163	31625.1186	12.455	KT68 - KT70
KT68	-41885.7653	31634.3615	12.099	KT67 - KT68
	倍 積	301.42172055	面 積	150.710860275
	坪 数	45.59	地 積	150.71 m ²

地 番	(7)21-46			
No.	X	Y	辺 長	No. - No.
KT69	-41868.4371	31633.2294	10.909	KD28 - KT69
KD28	-41861.1245	31625.1338	1.048	KT71 - KD28
KT71	-41860.3587	31624.4175	12.109	KT72 - KT71
KT72	-41868.6310	31615.5743	0.493	10-6 - KT72
10-6	-41868.9850	31615.9180	4.255	10-3 - 10-6
10-3	-41871.9030	31619.0150	8.224	KT70 - 10-3
KT70	-41877.4163	31625.1186	12.100	KT69 - KT70
	倍 積	301.42277124	面 積	150.711385620
	坪 数	45.59	地 積	150.71 m ²

地 番	(8)21-47			
No.	X	Y	辺 長	No. - No.
KT71	-41860.3587	31624.4175	9.234	KD29 - KT71
KD29	-41853.6149	31618.1090	2.421	KT73 - KD29
KT73	-41851.6451	31616.7006	12.119	KT74 - KT73
KT74	-41858.6941	31606.8425	1.112	10-12 - KT74
10-12	-41859.5880	31607.5050	4.198	10-10 - 10-12
10-10	-41862.8360	31610.1660	4.212	10-8 - 10-10
10-8	-41865.9650	31612.9860	3.715	KT72 - 10-8
KT72	-41868.6310	31615.5743	12.109	KT71 - KT72
	倍 積	301.42200997	面 積	150.711004985
	坪 数	45.59	地 積	150.71 m ²

地 番	(9)21-48			
No.	X	Y	辺 長	No. - No.
KT73	-41851.6451	31616.7006	6.709	KD30 - KT73
KD30	-41846.1870	31612.7978	5.085	KT75 - KD30
KT75	-41841.7789	31610.2628	12.189	KT76 - KT75
KT76	-41847.8556	31599.6960	1.466	10-18 - KT76
10-18	-41849.1500	31600.3850	4.220	10-16 - 10-18
10-16	-41852.7380	31602.6070	4.200	10-14 - 10-16
10-14	-41856.1960	31604.9910	3.109	KT74 - 10-14
KT74	-41858.6941	31606.8425	12.119	KT73 - KT74
	倍 積	301.42202709	面 積	150.711013545
	坪 数	45.59	地 積	150.71 m ²

地 番	(1)21-5			
No.	X	Y	辺 長	No. - No.
KT60	-41919.3625	31671.5559	11.029	10-2 - KT60
10-2	-41926.7560	31679.7410	3.035	35-59 - 10-2
35-59	-41926.3420	31682.7480	9.336	KD26 - 35-59
KD26	-41918.4267	31687.6992	3.000	KD27 - KD26
KD27	-41915.5023	31687.0283	6.526	KT59-1 - KD27
KT59-1	-41912.0372	31681.4976	2.467	KT59 - KT59-1
KT59	-41910.3833	31679.6667	12.100	KT60 - KT59
	倍 積	301.42140095	面 積	150.710700475
	坪 数	45.58	地 積	150.71 m ²

地 番	(2)21-41			
No.	X	Y	辺 長	No. - No.
KT59	-41910.3833	31679.6667	12.455	KT61 - KT59
KT61	-41902.0343	31670.4237	12.100	KT62 - KT61
KT62	-41911.0135	31662.3129	12.455	KT60 - KT62
KT60	-41919.3625	31671.5559	12.100	KT59 - KT60
	倍 積	301.42362960	面 積	150.711814800
	坪 数	45.59	地 積	150.71 m ²

地 番	(3)21-42			
No.	X	Y	辺 長	No. - No.
KT61	-41902.0343	31670.4237	12.455	KT63 - KT61
KT63	-41893.6853	31661.1808	12.099	KT64 - KT63
KT64	-41902.6644	31653.0700	12.455	KT62 - KT64
KT62	-41911.0135	31662.3129	12.100	KT61 - KT62
	倍 積	301.42172055	面 積	150.710860275
	坪 数	45.59	地 積	150.71 m ²

地 番	(4)21-43			
No.	X	Y	辺 長	No. - No.
KT63	-41893.6853	31661.1808	10.515	KG10 - KT63
KG10	-41886.6367	31653.3775	1.620	KG11 - KG10
KG11	-41887.8389	31652.2916	2.239	KG12 - KG11
KG12	-41886.3374	31650.6294	10.480	KT66 - KG12
KT66	-41894.1144	31643.6045	12.755	KT64 - KT66
KT64	-41902.6644	31653.0700	12.099	KT63 - KT64
	倍 積	301.42146584	面 積	150.710732920
	坪 数	45.58	地 積	150.71 m ²

地 番	(5)21-44			
No.	X	Y	辺 長	No. - No.
KT65	-41885.1352	31651.7153	12.455	KT67 - KT65
KT67	-41876.7862	31642.4723	12.099	KT68 - KT67
KT68	-41885.7653	31634.3615	12.455	KT66 - KT68
KT66	-41894.1144	31643.6045	10.480	KG12 - KT66
KG12	-41886.3374	31650.6294	1.620	KT65 - KG12
	倍 積	301.42380686	面 積	150.711903430
	坪 数	45.59	地 積	150.71 m ²

土地家屋調査士

作 成 者

千葉県若葉区小倉町889番地4
永 杉 隆 介
(令和7 年 9 月12日作成)

申 請 人

美 樹 観 光 株 式 会 社
代表取締役 浅 川 剛 司

縮 尺

1

地番

21-5,
-41ないし-65

地積測量図

(5/6)

土地の所在

千葉県若葉区千城台西二丁目

地番	(14)21-53			
No.	X	Y	辺長	No. - No.
KT83	-41798.8746	31587.4508	4.500	KD32 - KT83
KD32	-41794.8995	31585.3416	12.573	KT86 - KD32
KT86	-41783.7853	31579.4631	1.918	50-9 - KT86
50-9	-41784.5990	31577.7260	3.781	50-7 - 50-9
50-7	-41786.2740	31574.3360	6.405	50-5 - 50-7
50-5	-41789.1800	31568.6280	15.874	KT85 - 50-5
KT85	-41803.2099	31576.0550	9.099	KT84 - KT85
KT84	-41798.9524	31584.0976	3.354	KT83 - KT84
	倍積	385.78559963	面積	192.892799815
	坪数	58.35	地積	192.89㎡

地番	(15)21-54			
No.	X	Y	辺長	No. - No.
KD32	-41794.8995	31585.3416	11.858	KT87 - KD32
KT87	-41789.3513	31595.8223	11.281	KT88 - KT87
KT88	-41778.6442	31592.2683	0.177	50-17 - KT88
50-17	-41778.7000	31592.1000	3.247	50-15 - 50-17
50-15	-41779.7860	31589.0390	4.275	50-13 - 50-15
50-13	-41781.3430	31585.0570	4.246	50-11 - 50-13
50-11	-41782.9970	31581.1460	1.858	KT86 - 50-11
KT86	-41783.7853	31579.4631	12.573	KD32 - KT86
	倍積	307.78592383	面積	153.892961915
	坪数	46.55	地積	153.89㎡

地番	(16)21-55			
No.	X	Y	辺長	No. - No.
KT87	-41789.3513	31595.8223	3.415	KD33 - KT87
KD33	-41787.7532	31598.8412	9.069	KT89 - KD33
KT89	-41786.7562	31607.8553	12.107	KT90 - KT89
KT90	-41774.7217	31606.5243	2.712	50-23 - KT90
50-23	-41775.3280	31603.8800	4.499	50-21 - 50-23
50-21	-41776.4030	31599.5110	4.509	50-19 - 50-21
50-19	-41777.6760	31595.1850	3.073	KT88 - 50-19
KT88	-41778.6442	31592.2683	11.281	KT87 - KT88
	倍積	307.66083764	面積	153.830418820
	坪数	46.53	地積	153.83㎡

地番	(17)21-56			
No.	X	Y	辺長	No. - No.
KT89	-41786.7562	31607.8553	12.246	KK11 - KT89
KK11	-41785.4100	31620.0273	12.811	KK12 - KK11
KK12	-41772.6758	31618.6189	3.194	50-29 - KK12
50-29	-41773.0660	31615.4480	3.835	50-27 - 50-29
50-27	-41773.7100	31611.6670	3.968	50-25 - 50-27
50-25	-41774.4370	31607.7660	1.273	KT90 - 50-25
KT90	-41774.7217	31606.5243	12.107	KT89 - KT90
	倍積	307.66149617	面積	153.830748085
	坪数	46.53	地積	153.83㎡

地番	(10)21-49			
No.	X	Y	辺長	No. - No.
KT75	-41841.7789	31610.2628	2.517	KD31 - KT75
KD31	-41839.5966	31609.0079	9.716	KT77 - KD31
KT77	-41831.0095	31604.4621	1.619	KG13 - KT77
KG13	-41831.7675	31603.0304	10.480	KT78 - KG13
KT78	-41836.6706	31593.7681	9.928	10-20 - KT78
10-20	-41845.4450	31598.4130	2.730	KT76 - 10-20
KT76	-41847.8556	31599.6960	12.189	KT75 - KT76
	倍積	301.42188598	面積	150.710942990
	坪数	45.59	地積	150.71㎡

地番	(11)21-50			
No.	X	Y	辺長	No. - No.
KG15	-41829.0298	31603.4141	10.515	KT79 - KG15
KT79	-41819.7363	31598.4944	12.099	KT80 - KT79
KT80	-41825.3974	31587.8004	12.755	KT78 - KT80
KT78	-41836.6706	31593.7681	10.480	KG13 - KT78
KG13	-41831.7675	31603.0304	2.240	KG14 - KG13
KG14	-41829.7877	31601.9824	1.619	KG15 - KG14
	倍積	301.42221241	面積	150.711106205
	坪数	45.59	地積	150.71㎡

地番	(12)21-51			
No.	X	Y	辺長	No. - No.
KT79	-41819.7363	31598.4944	12.455	KT81 - KT79
KT81	-41808.7281	31592.6670	12.099	KT82 - KT81
KT82	-41814.3892	31581.9730	12.455	KT80 - KT82
KT80	-41825.3974	31587.8004	12.099	KT79 - KT80
	倍積	301.42236988	面積	150.711184940
	坪数	45.59	地積	150.71㎡

地番	(13)21-52			
No.	X	Y	辺長	No. - No.
KT81	-41808.7281	31592.6670	11.149	KT83 - KT81
KT83	-41798.8746	31587.4508	3.354	KT84 - KT83
KT84	-41798.9524	31584.0976	9.099	KT85 - KT84
KT85	-41803.2099	31576.0550	12.649	KT82 - KT85
KT82	-41814.3892	31581.9730	12.099	KT81 - KT82
	倍積	301.60666588	面積	150.803332940
	坪数	45.61	地積	150.80㎡

作成者

土地家屋調査士
千葉県若葉区小倉町889番地4
永杉隆介
(令和7年9月12日作成)

申請人

美樹観光株式会社
代表取締役 浅川 剛司

縮尺

1/

地番

21-5,
-41ないし-65

地積測量図

(6/6)

土地の所在

千葉県若葉区千城台西二丁目

地番	(22)21-61			
No.	X	Y	辺長	No. - No.
KT97	-41788.2648	31664.3311	9.464	KT99 - KT97
KT99	-41794.2840	31671.6346	9.660	KT100 - KT99
KT100	-41786.8293	31677.7785	8.144	KT101 - KT100
KT101	-41780.5440	31682.9585	0.227	50-62 - KT101
50-62	-41780.4590	31682.7470	3.950	50-60 - 50-62
50-60	-41779.1140	31679.0320	3.950	50-58 - 50-60
50-58	-41777.8820	31675.2790	2.003	KT98 - 50-58
KT98	-41777.3108	31673.3589	14.194	KT97 - KT98
	倍積	304.13994421	面積	152.069972105
	坪数	46.00	地積	152.06㎡

地番	(23)21-62			
No.	X	Y	辺長	No. - No.
KT102	-41796.9897	31690.1066	0.999	KD10 - KT102
KD10	-41796.2183	31690.7423	8.989	KD1 - KD10
KD1	-41788.3091	31695.0146	3.000	KD2 - KD1
KD2	-41785.4470	31694.1144	0.816	50-68 - KD2
50-68	-41785.0800	31693.3850	3.999	50-66 - 50-68
50-66	-41783.3970	31689.7570	3.801	50-64 - 50-66
50-64	-41781.8760	31686.2730	3.572	KT101 - 50-64
KT101	-41780.5440	31682.9585	8.144	KT100 - KT101
KT100	-41786.8293	31677.7785	15.975	KT102 - KT100
	倍積	304.13964350	面積	152.069821750
	坪数	46.00	地積	152.06㎡

地番	(24)21-63			
No.	X	Y	辺長	No. - No.
KT99	-41794.2840	31671.6346	13.851	KD36 - KT99
KD36	-41803.0934	31682.3236	3.004	KD37 - KD36
KD37	-41802.8052	31685.3138	7.535	KT102 - KD37
KT102	-41796.9897	31690.1066	15.975	KT100 - KT102
KT100	-41786.8293	31677.7785	9.660	KT99 - KT100
	倍積	304.14100127	面積	152.070500635
	坪数	46.00	地積	152.07㎡

地番	(25)21-64			
No.	X	Y	辺長	No. - No.
KG10	-41886.6367	31653.3775	2.239	KT65 - KG10
KT65	-41885.1352	31651.7153	1.620	KG12 - KT65
KG12	-41886.3374	31650.6294	2.239	KG11 - KG12
KG11	-41887.8389	31652.2916	1.620	KG10 - KG11
	倍積	7.25755138	面積	3.628775690
	坪数	1.09	地積	3.62㎡

地番	(26)21-65			
No.	X	Y	辺長	No. - No.
KT77	-41831.0095	31604.4621	2.239	KG15 - KT77
KG15	-41829.0298	31603.4141	1.619	KG14 - KG15
KG14	-41829.7877	31601.9824	2.240	KG13 - KG14
KG13	-41831.7675	31603.0304	1.619	KT77 - KG13
	倍積	7.25747935	面積	3.628739675
	坪数	1.09	地積	3.62㎡

総計3689.051834985

地番	(18)21-57			
No.	X	Y	辺長	No. - No.
KK11	-41785.4100	31620.0273	12.106	KT91 - KK11
KT91	-41784.0792	31632.0605	12.409	KT92 - KT91
KT92	-41771.7451	31630.6964	3.261	50-34 - KT92
50-34	-41771.8740	31627.4370	4.100	50-32 - 50-34
50-32	-41772.1550	31623.3460	4.110	50-30 - 50-32
50-30	-41772.5970	31619.2590	0.644	KK12 - 50-30
KK12	-41772.6758	31618.6189	12.811	KK11 - KK12
	倍積	307.66027771	面積	153.830138855
	坪数	46.53	地積	153.83㎡

地番	(19)21-58			
No.	X	Y	辺長	No. - No.
KT91	-41784.0792	31632.0605	7.207	KD34 - KT91
KD34	-41783.2868	31639.2247	4.319	KT93 - KD34
KT93	-41783.8389	31643.5085	11.893	KT94 - KT93
KT94	-41772.0431	31645.0287	1.404	50-41 - KT94
50-41	-41771.9330	31643.6290	4.097	50-39 - 50-41
50-39	-41771.7120	31639.5370	4.103	50-37 - 50-39
50-37	-41771.6540	31635.4340	4.002	50-36 - 50-37
50-36	-41771.7160	31631.4320	0.736	KT92 - 50-36
KT92	-41771.7451	31630.6964	12.409	KT91 - KT92
	倍積	307.66220456	面積	153.831102280
	坪数	46.53	地積	153.83㎡

地番	(20)21-59			
No.	X	Y	辺長	No. - No.
KT93	-41783.8389	31643.5085	12.648	KT95 - KT93
KT95	-41785.4555	31656.0528	11.945	KT96 - KT95
KT96	-41773.6084	31657.5796	2.170	50-47 - KT96
50-47	-41773.2470	31655.4390	3.959	50-45 - 50-47
50-45	-41772.6880	31651.5190	3.960	50-43 - 50-45
50-43	-41772.2440	31647.5830	2.562	KT94 - 50-43
KT94	-41772.0431	31645.0287	11.893	KT93 - KT94
	倍積	304.13792727	面積	152.068963635
	坪数	46.00	地積	152.06㎡

地番	(21)21-60			
No.	X	Y	辺長	No. - No.
KT95	-41785.4555	31656.0528	5.820	KD35 - KT95
KD35	-41786.1994	31661.8251	3.247	KT97 - KD35
KT97	-41788.2648	31664.3311	14.194	KT98 - KT97
KT98	-41777.3108	31673.3589	2.293	50-56 - KT98
50-56	-41776.6570	31671.1610	4.307	50-54 - 50-56
50-54	-41775.5510	31666.9980	3.917	50-52 - 50-54
50-52	-41774.6740	31663.1800	3.908	50-50 - 50-52
50-50	-41773.9070	31659.3480	1.793	KT96 - 50-50
KT96	-41773.6084	31657.5796	11.945	KT95 - KT96
	倍積	304.14009665	面積	152.070048325
	坪数	46.00	地積	152.07㎡

作成者

土地家屋調査士
千葉県若葉区小倉町889番地4
永杉隆介
(令和7年9月12日作成)

申請人

美樹観光株式会社
代表取締役 浅川 剛司


縮尺

1

地番
21-3
-7ないし-15

地積測量図 (1/2)

土地の所在
千葉市若葉区千城台西二丁目

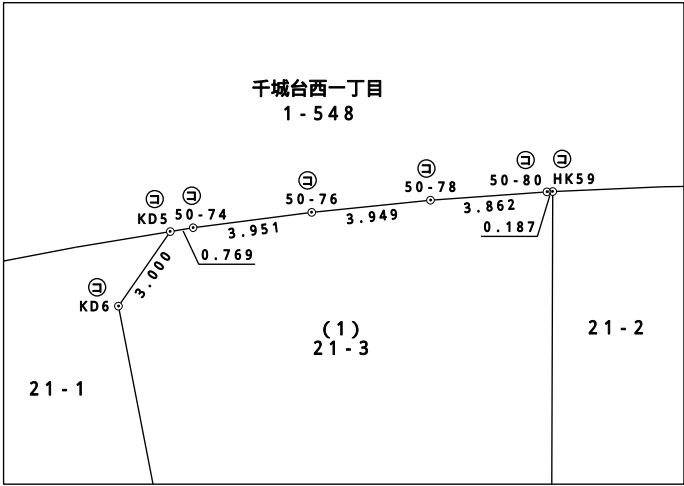


拡大図 S = 1 : 250

M5


恒久的地物などの表示

測点名	X座標	Y座標	備考
M4	-41840.743	31651.896	マンホール刻み
M5	-41787.382	31623.230	マンホール刻み


測量年月日	令和7年9月8日
座標系	任意座標

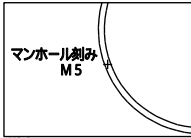

詳細図

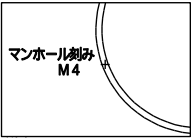

詳細図

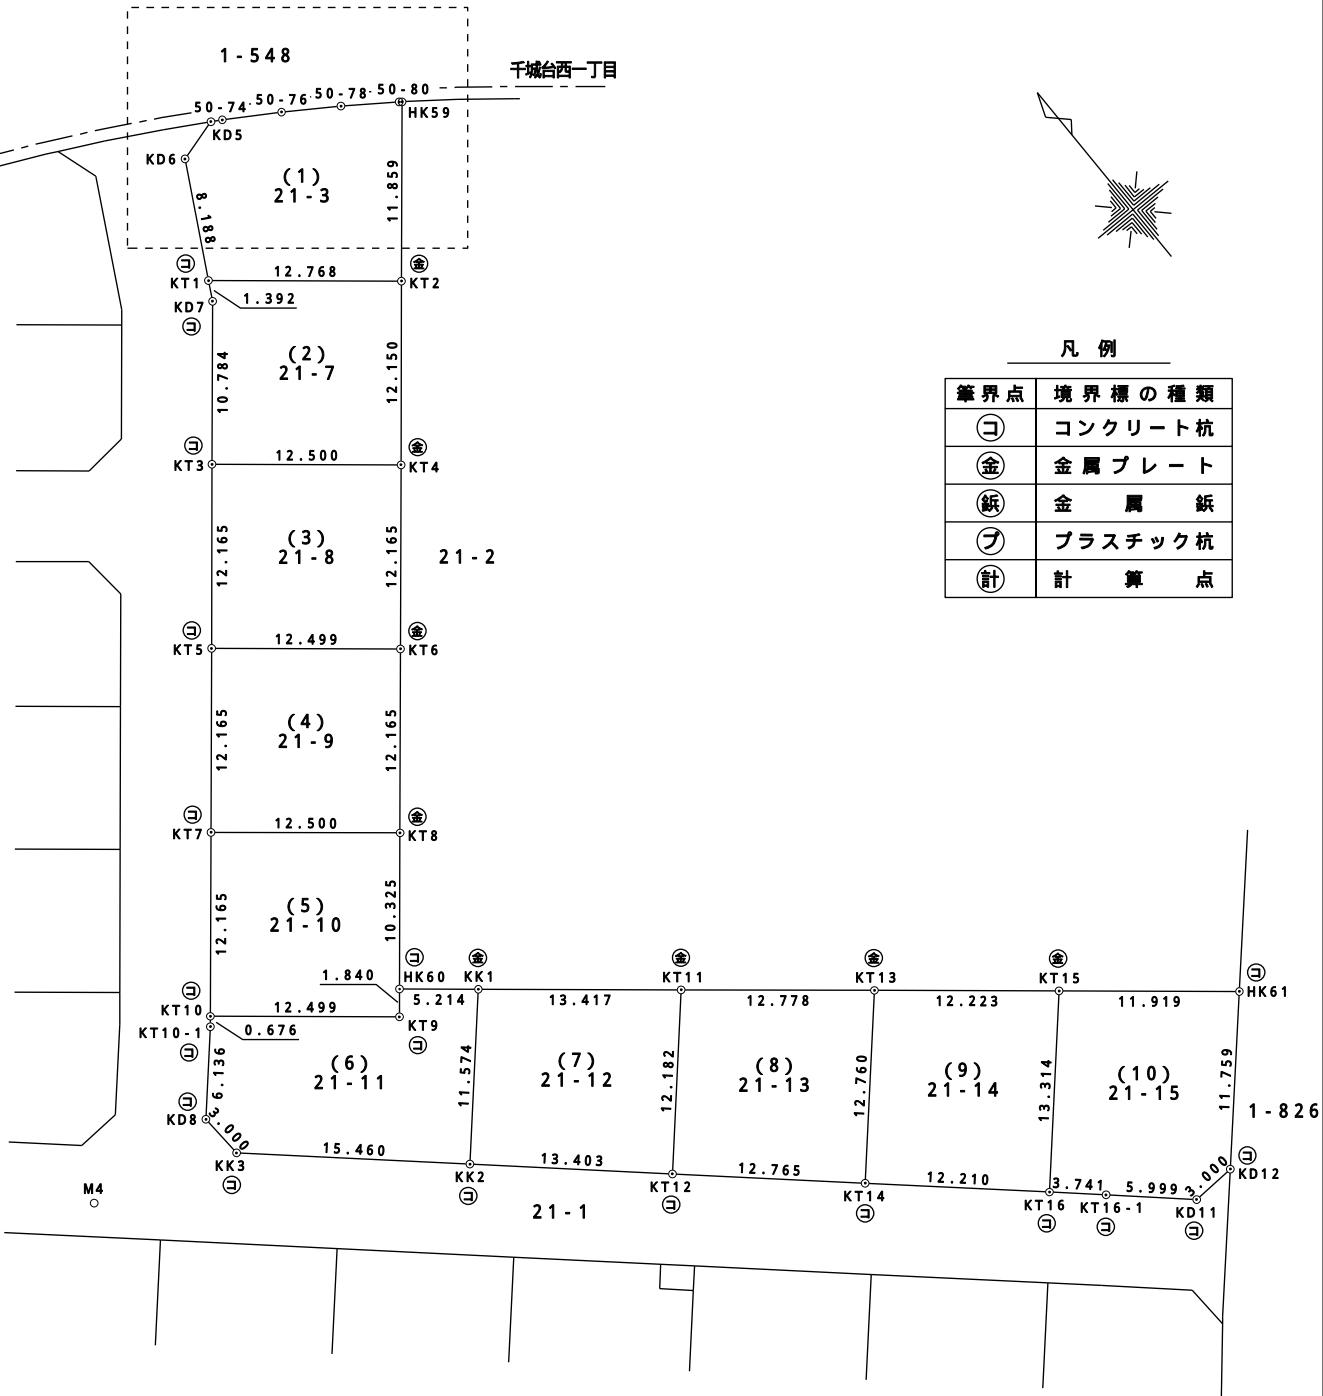

凡例

筆界点	境界標の種類
⊖	コンクリート杭
⊕	金属プレート
⊗	金属紙
⦶	プラスチック杭
計	計算点

作成者

土地家屋調査士

千葉市若葉区小倉町889番地4
永杉 隆介

(令和7年 9 月12日作成)

申請人

美樹観光株式会社
代表取締役 浅川 剛司

縮尺

1 / 500

土地の所在

千葉県若葉区千城台西二丁目

座標求積表

地番	(1)21-3				
No.	X	Y	辺長	No. - No.	
HK59	-41797.3289	31713.8054	0.187	50-80	- HK59
50-80	-41797.2170	31713.6550	3.862	50-78	- 50-80
50-78	-41794.9880	31710.5000	3.949	50-76	- 50-78
50-76	-41792.8080	31707.2070	3.951	50-74	- 50-76
50-74	-41790.7180	31703.8540	0.769	KD5	- 50-74
KD5	-41790.3349	31703.1865	3.000	KD6	- KD5
KD6	-41791.1562	31700.3007	8.188	KT1	- KD6
KT1	-41798.3604	31696.4092	12.768	KT2	- KT1
KT2	-41806.4811	31706.2626	11.859	HK59	- KT2
	倍積	304.13824371	面積	152.069121855	
	坪数	46.00	地積	152.06㎡	

地番	(2)21-7				
No.	X	Y	辺長	No. - No.	
KT1	-41798.3604	31696.4092	1.392	KD7	- KT1
KD7	-41799.5859	31695.7472	10.784	KT3	- KD7
KT3	-41807.9080	31688.8885	12.500	KT4	- KT3
KT4	-41815.8579	31698.5347	12.150	KT2	- KT4
KT2	-41806.4811	31706.2626	12.768	KT1	- KT2
	倍積	304.14008405	面積	152.070042025	
	坪数	46.00	地積	152.07㎡	

地番	(3)21-8				
No.	X	Y	辺長	No. - No.	
KT3	-41807.9080	31688.8885	12.165	KT5	- KT3
KT5	-41817.2961	31681.1513	12.499	KT6	- KT5
KT6	-41825.2460	31690.7974	12.165	KT4	- KT6
KT4	-41815.8579	31698.5347	12.500	KT3	- KT4
	倍積	304.13876918	面積	152.069384590	
	坪数	46.00	地積	152.06㎡	

地番	(4)21-9				
No.	X	Y	辺長	No. - No.	
KT5	-41817.2961	31681.1513	12.165	KT7	- KT5
KT7	-41826.6842	31673.4140	12.500	KT8	- KT7
KT8	-41834.6342	31683.0602	12.165	KT6	- KT8
KT6	-41825.2460	31690.7974	12.499	KT5	- KT6
	倍積	304.14050752	面積	152.070253760	
	坪数	46.00	地積	152.07㎡	

地番	(5)21-10				
No.	X	Y	辺長	No. - No.	
KT7	-41826.6842	31673.4140	12.165	KT10	- KT7
KT10	-41836.0723	31665.6768	12.499	KT9	- KT10
KT9	-41844.0223	31675.3229	1.840	HK60	- KT9
HK60	-41842.6023	31676.4932	10.325	KT8	- HK60
KT8	-41834.6342	31683.0602	12.500	KT7	- KT8
	倍積	304.14024406	面積	152.070122030	
	坪数	46.00	地積	152.07㎡	

地番	(6)21-11				
No.	X	Y	辺長	No. - No.	
KT10	-41836.0723	31665.6768	0.676	KT10-1	- KT10
KT10-1	-41836.5944	31665.2465	6.136	KD8	- KT10-1
KD8	-41841.1479	31661.1334	3.000	KK3	- KD8
KK3	-41844.1444	31661.2857	15.460	KK2	- KK3
KK2	-41854.5079	31672.7588	11.574	KK1	- KK2
KK1	-41845.9189	31680.5172	5.214	HK60	- KK1
HK60	-41842.6023	31676.4932	1.840	KT9	- HK60
KT9	-41844.0223	31675.3229	12.499	KT10	- KT9
	倍積	342.77207116	面積	171.386035580	
	坪数	51.84	地積	171.38㎡	

地番	(7)21-12				
No.	X	Y	辺長	No. - No.	
KK2	-41854.5079	31672.7588	13.403	KT12	- KK2
KT12	-41863.4924	31682.7052	12.182	KT11	- KT12
KT11	-41854.4523	31690.8709	13.417	KK1	- KT11
KK1	-41845.9189	31680.5172	11.574	KK2	- KK1
	倍積	318.41464215	面積	159.207321075	
	坪数	48.16	地積	159.20㎡	

地番	(8)21-13				
No.	X	Y	辺長	No. - No.	
KT12	-41863.4924	31682.7052	12.765	KT14	- KT12
KT14	-41872.0490	31692.1780	12.760	KT13	- KT14
KT13	-41862.5795	31700.7317	12.778	KT11	- KT13
KT11	-41854.4523	31690.8709	12.182	KT12	- KT11
	倍積	318.40016414	面積	159.200082070	
	坪数	48.15	地積	159.20㎡	

地番	(9)21-14				
No.	X	Y	辺長	No. - No.	
KT14	-41872.0490	31692.1780	12.210	KT16	- KT14
KT16	-41880.2341	31701.2394	13.314	KT15	- KT16
KT15	-41870.3537	31710.1642	12.223	KT13	- KT15
KT13	-41862.5795	31700.7317	12.760	KT14	- KT13
	倍積	318.39987033	面積	159.199935165	
	坪数	48.15	地積	159.19㎡	

地番	(10)21-15				
No.	X	Y	辺長	No. - No.	
KT16	-41880.2341	31701.2394	3.741	KT16-1	- KT16
KT16-1	-41882.7420	31704.0158	5.999	KD11	- KT16-1
KD11	-41886.7786	31708.4549	3.000	KD12	- KD11
KD12	-41886.6361	31711.4520	11.759	HK61	- KD12
HK61	-41877.9346	31719.3623	11.919	KT15	- HK61
KT15	-41870.3537	31710.1642	13.314	KT16	- KT15
	倍積	318.61393541	面積	159.306967705	
	坪数	48.19	地積	159.30㎡	

総計

1568.648574478

作成者

土地家屋調査士
千葉県若葉区小倉町889番地4
永杉隆介
(令和7年9月12日作成)

申請人

美樹観光株式会社
代表取締役 浅川 剛司

縮尺

1/

地番
21-4,
-16ないし-40

地積測量図







(1/4)

土地の所在
千葉市若葉区千城台西二丁目

恒久的地物などの表示



測点名	X座標	Y座標	備考
M4	-41840.743	31651.896	マンホール刻み
M5	-41787.382	31623.230	マンホール刻み

測量年月日	令和7年9月8日
座標系	任意座標

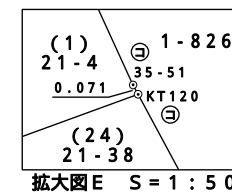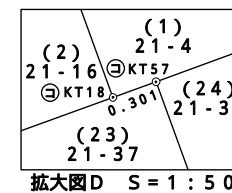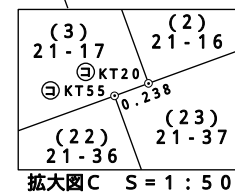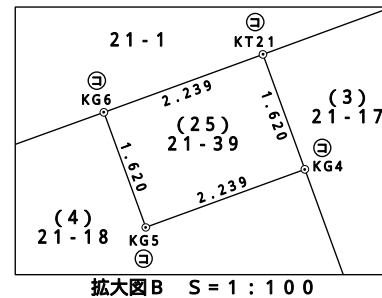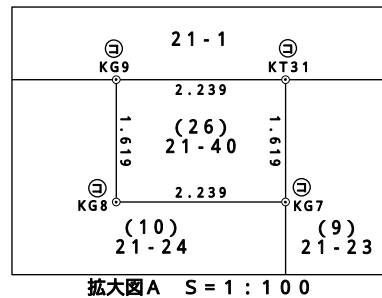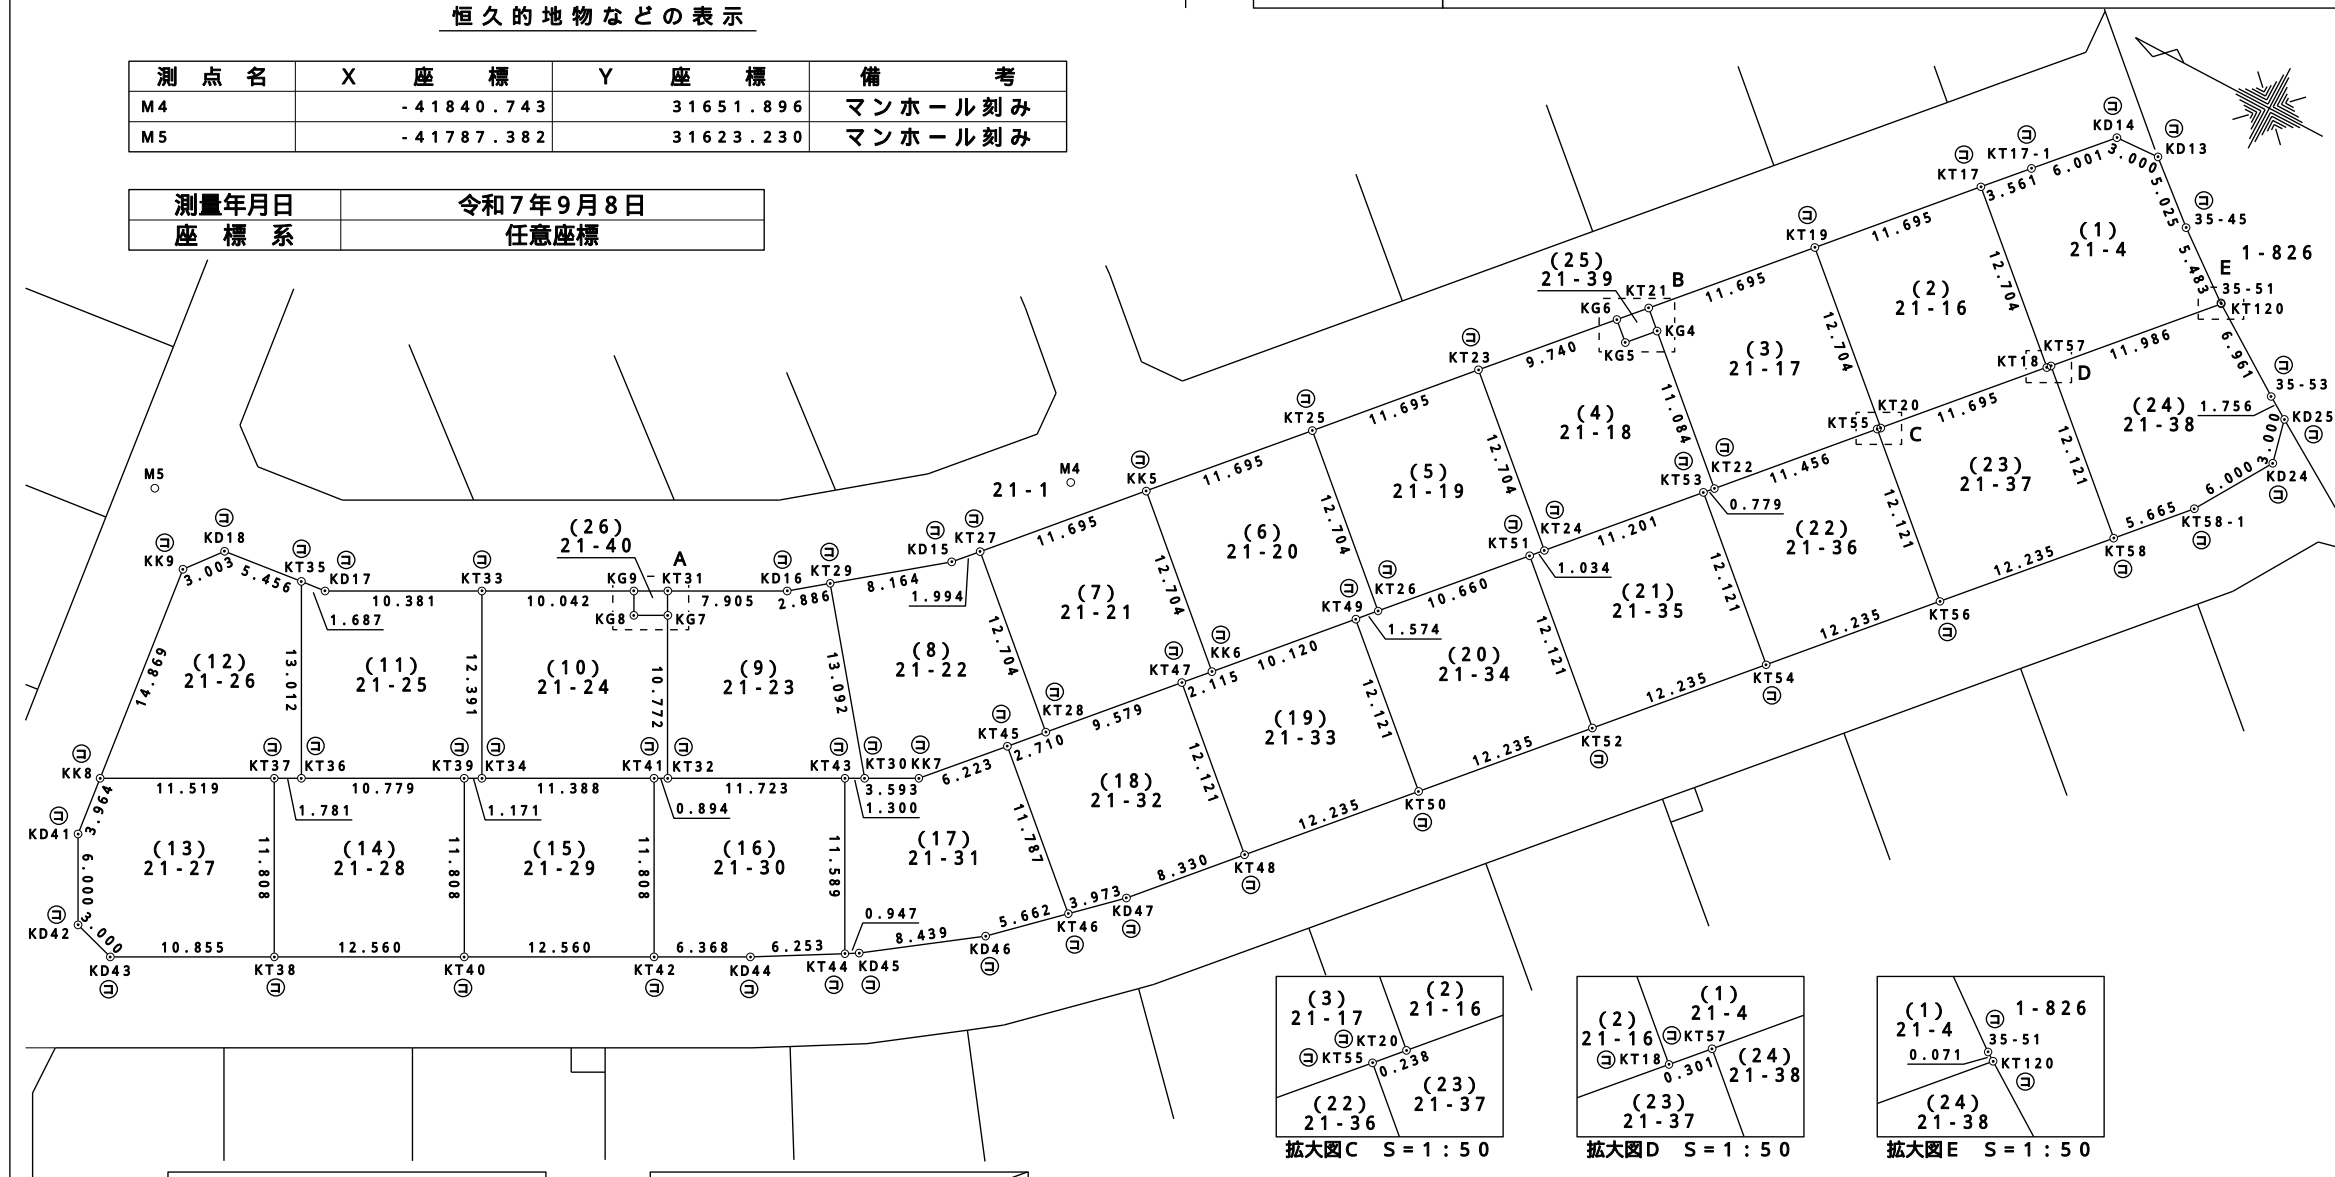

凡例

筆界点	境界標の種類
コ	コンクリート杭
金	金属プレート
紙	金属紙
フ	プラスチック杭
計	計算点

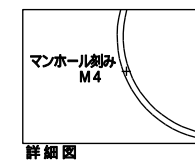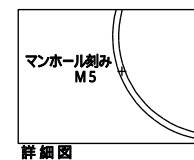

作成者

土地家屋調査士

千葉市若葉区小倉町889番地4
永杉 隆介

(令和7年9月12日作成)

申請人

美樹観光株式会社
代表取締役 浅川 剛司

縮尺

1/500

地番

21-4,
-16ないし-40

地積測量図

(2/4)

土地の所在

千葉県若葉区千城台西二丁目

地番	(5)21-19			
No.	X	Y	辺長	No. - No.
KT23	-41861.0968	31671.0961	11.695	KT25 - KT23
KT25	-41853.2575	31662.4174	12.704	KT26 - KT25
KT26	-41862.6851	31653.9015	10.660	KT51 - KT26
KT51	-41869.8313	31661.8128	1.034	KT24 - KT51
KT24	-41870.5245	31662.5802	12.704	KT23 - KT24
	倍積	297.15761416	面積	148.578807080
	坪数	44.94	地積	148.57㎡

地番	(6)21-20			
No.	X	Y	辺長	No. - No.
KT25	-41853.2575	31662.4174	11.695	KK5 - KT25
KK5	-41845.4181	31653.7386	12.704	KK6 - KK5
KK6	-41854.8457	31645.2227	10.120	KT49 - KK6
KT49	-41861.6296	31652.7329	1.574	KT26 - KT49
KT26	-41862.6851	31653.9015	12.704	KT25 - KT26
	倍積	297.16025212	面積	148.580126060
	坪数	44.94	地積	148.58㎡

地番	(7)21-21			
No.	X	Y	辺長	No. - No.
KK5	-41845.4181	31653.7386	11.695	KT27 - KK5
KT27	-41837.5787	31645.0599	12.704	KT28 - KT27
KT28	-41847.0064	31636.5440	9.579	KT47 - KT28
KT47	-41853.4278	31643.6530	2.115	KK6 - KT47
KK6	-41854.8457	31645.2227	12.704	KK5 - KK6
	倍積	297.15755392	面積	148.578776960
	坪数	44.94	地積	148.57㎡

地番	(8)21-22			
No.	X	Y	辺長	No. - No.
KT27	-41837.5787	31645.0599	1.994	KD15 - KT27
KD15	-41836.2415	31643.5796	8.164	KT29 - KD15
KT29	-41829.7994	31638.5641	13.092	KT30 - KT29
KT30	-41837.8425	31628.2331	3.593	KK7 - KT30
KK7	-41841.0181	31629.9146	6.223	KT45 - KK7
KT45	-41845.1895	31634.5326	2.710	KT28 - KT45
KT28	-41847.0064	31636.5440	12.704	KT27 - KT28
	倍積	297.15923714	面積	148.579618570
	坪数	44.94	地積	148.57㎡

地番	(9)21-23			
No.	X	Y	辺長	No. - No.
KT29	-41829.7994	31638.5641	2.886	KD16 - KT29
KD16	-41827.5214	31636.7906	7.905	KT31 - KD16
KT31	-41820.5342	31633.0918	1.619	KG7 - KT31
KG7	-41821.2921	31631.6601	10.772	KT32 - KG7
KT32	-41826.3319	31622.1397	11.723	KT43 - KT32
KT43	-41836.6934	31627.6249	1.300	KT30 - KT43
KT30	-41837.8425	31628.2331	13.092	KT29 - KT30
	倍積	297.15884345	面積	148.579421725
	坪数	44.94	地積	148.57㎡

座標求積表

地番	(1)21-4			
No.	X	Y	辺長	No. - No.
KT120	-41902.4712	31697.9473	0.071	35-51 - KT120
35-51	-41902.4120	31697.9870	5.483	35-45 - 35-51
35-45	-41898.0550	31701.3160	5.025	KD13 - 35-45
KD13	-41894.2278	31704.5729	3.000	KD14 - KD13
KD14	-41891.2310	31704.4269	6.001	KT17-1 - KD14
KT17-1	-41887.1935	31699.9869	3.561	KT17 - KT17-1
KT17	-41884.8065	31697.3443	12.704	KT18 - KT17
KT18	-41894.2342	31688.8284	0.301	KT57 - KT18
KT57	-41894.4366	31689.0525	11.986	KT120 - KT57
	倍積	296.96932115	面積	148.484660575
	坪数	44.91	地積	148.48㎡

地番	(2)21-16			
No.	X	Y	辺長	No. - No.
KT17	-41884.8065	31697.3443	11.695	KT19 - KT17
KT19	-41876.9671	31688.6656	12.704	KT20 - KT19
KT20	-41886.3948	31680.1497	11.695	KT18 - KT20
KT18	-41894.2342	31688.8284	12.704	KT17 - KT18
	倍積	297.15945290	面積	148.579726450
	坪数	44.94	地積	148.57㎡

地番	(3)21-17			
No.	X	Y	辺長	No. - No.
KT19	-41876.9671	31688.6656	11.695	KT21 - KT19
KT21	-41869.1277	31679.9868	1.620	KG4 - KT21
KG4	-41870.3299	31678.9009	11.084	KT22 - KG4
KT22	-41878.5554	31671.4709	11.456	KT55 - KT22
KT55	-41886.2349	31679.9726	0.238	KT20 - KT55
KT20	-41886.3948	31680.1497	12.704	KT19 - KT20
	倍積	297.16168051	面積	148.580840255
	坪数	44.94	地積	148.58㎡

地番	(4)21-18			
No.	X	Y	辺長	No. - No.
KG6	-41867.6262	31678.3246	9.740	KT23 - KG6
KT23	-41861.0968	31671.0961	12.704	KT24 - KT23
KT24	-41870.5245	31662.5802	11.201	KT53 - KT24
KT53	-41878.0331	31670.8927	0.779	KT22 - KT53
KT22	-41878.5554	31671.4709	11.084	KG4 - KT22
KG4	-41870.3299	31678.9009	2.239	KG5 - KG4
KG5	-41868.8284	31677.2387	1.620	KG6 - KG5
	倍積	297.16138941	面積	148.580694705
	坪数	44.94	地積	148.58㎡

土地家屋調査士

作成者

千葉県若葉区小倉町889番地4
永杉隆介
(令和7年9月12日作成)

申請人

美樹観光株式会社
代表取締役 浅川 剛司

縮尺

1

土地の所在

千葉県若葉区千城台西二丁目

地番	(14)21-28			
No.	X	Y	辺長	No. - No.
KT38	-41808.8643	31599.5324	12.560	KT40 - KT38
KT40	-41819.9651	31605.4089	11.808	KT39 - KT40
KT39	-41814.4406	31615.8449	10.779	KT36 - KT39
KT36	-41804.9141	31610.8018	1.781	KT37 - KT36
KT37	-41803.3398	31609.9684	11.808	KT38 - KT37
	倍積	296.62537887	面積	148.312689435
	坪数	44.86	地積	148.31㎡

地番	(15)21-29			
No.	X	Y	辺長	No. - No.
KT40	-41819.9651	31605.4089	12.560	KT42 - KT40
KT42	-41831.0659	31611.2853	11.808	KT41 - KT42
KT41	-41825.5414	31621.7213	11.388	KT34 - KT41
KT34	-41815.4762	31616.3931	1.171	KT39 - KT34
KT39	-41814.4406	31615.8449	11.808	KT40 - KT39
	倍積	296.62409992	面積	148.312049960
	坪数	44.86	地積	148.31㎡

地番	(16)21-30			
No.	X	Y	辺長	No. - No.
KT42	-41831.0659	31611.2853	6.368	KD44 - KT42
KD44	-41836.6947	31614.2650	6.253	KT44 - KD44
KT44	-41842.1155	31617.3824	11.589	KT43 - KT44
KT43	-41836.6934	31627.6249	11.723	KT32 - KT43
KT32	-41826.3319	31622.1397	0.894	KT41 - KT32
KT41	-41825.5414	31621.7213	11.808	KT42 - KT41
	倍積	296.62538847	面積	148.312694235
	坪数	44.86	地積	148.31㎡

地番	(17)21-31			
No.	X	Y	辺長	No. - No.
KT44	-41842.1155	31617.3824	0.947	KD45 - KT44
KD45	-41842.9365	31617.8545	8.439	KD46 - KD45
KD46	-41849.8016	31622.7633	5.662	KT46 - KD46
KT46	-41853.9366	31626.6314	11.787	KT45 - KT46
KT45	-41845.1895	31634.5326	6.223	KK7 - KT45
KK7	-41841.0181	31629.9146	3.593	KT30 - KK7
KT30	-41837.8425	31628.2331	1.300	KT43 - KT30
KT43	-41836.6934	31627.6249	11.589	KT44 - KT43
	倍積	296.62701889	面積	148.313509445
	坪数	44.86	地積	148.31㎡

地番	(18)21-32			
No.	X	Y	辺長	No. - No.
KT46	-41853.9366	31626.6314	3.973	KD47 - KT46
KD47	-41856.8385	31629.3459	8.330	KT48 - KD47
KT48	-41862.4227	31635.5280	12.121	KT47 - KT48
KT47	-41853.4278	31643.6530	9.579	KT28 - KT47
KT28	-41847.0064	31636.5440	2.710	KT45 - KT28
KT45	-41845.1895	31634.5326	11.787	KT46 - KT45
	倍積	296.62428359	面積	148.312141795
	坪数	44.86	地積	148.31㎡

地番	(10)21-24			
No.	X	Y	辺長	No. - No.
KG9	-41818.5545	31632.0438	10.042	KT33 - KG9
KT33	-41809.6785	31627.3451	12.391	KT34 - KT33
KT34	-41815.4762	31616.3931	11.388	KT41 - KT34
KT41	-41825.5414	31621.7213	0.894	KT32 - KT41
KT32	-41826.3319	31622.1397	10.772	KG7 - KT32
KG7	-41821.2921	31631.6601	2.239	KG8 - KG7
KG8	-41819.3124	31630.6121	1.619	KG9 - KG8
	倍積	297.16114787	面積	148.580573935
	坪数	44.94	地積	148.58㎡

地番	(11)21-25			
No.	X	Y	辺長	No. - No.
KT33	-41809.6785	31627.3451	10.381	KD17 - KT33
KD17	-41800.5036	31622.4882	1.687	KT35 - KD17
KT35	-41798.8259	31622.3027	13.012	KT36 - KT35
KT36	-41804.9141	31610.8018	10.779	KT39 - KT36
KT39	-41814.4406	31615.8449	1.171	KT34 - KT39
KT34	-41815.4762	31616.3931	12.391	KT33 - KT34
	倍積	297.15992199	面積	148.579960995
	坪数	44.94	地積	148.57㎡

地番	(12)21-26			
No.	X	Y	辺長	No. - No.
KT35	-41798.8259	31622.3027	5.456	KD18 - KT35
KD18	-41793.4024	31621.7029	3.003	KK9 - KD18
KK9	-41791.5247	31619.3581	14.869	KK8 - KK9
KK8	-41793.1592	31604.5791	11.519	KT37 - KK8
KT37	-41803.3398	31609.9684	1.781	KT36 - KT37
KT36	-41804.9141	31610.8018	13.012	KT35 - KT36
	倍積	297.38527044	面積	148.692635220
	坪数	44.97	地積	148.69㎡

地番	(13)21-27			
No.	X	Y	辺長	No. - No.
KK8	-41793.1592	31604.5791	3.964	KD41 - KK8
KD41	-41793.5950	31600.6387	6.000	KD42 - KD41
KD42	-41796.4022	31595.3359	3.000	KD43 - KD42
KD43	-41799.2698	31594.4535	10.855	KT38 - KD43
KT38	-41808.8643	31599.5324	11.808	KT37 - KT38
KT37	-41803.3398	31609.9684	11.519	KK8 - KT37
	倍積	296.59783275	面積	148.298916375
	坪数	44.86	地積	148.29㎡

作成者

土地家屋調査士
千葉県若葉区小倉町889番地4
永杉隆介
(令和7年9月12日作成)

申請人

美樹観光株式会社
代表取締役 浅川 剛司

縮尺

1/

地番

21-4,
-16ないし-40

地積測量図

(4/4)

土地の所在

千葉県若葉区千城台西二丁目

地番	(23)21-37			
No.	X	Y	辺長	No. - No.
KT56	-41895.2298	31671.8477	12.235	KT58 - KT56
KT58	-41903.4315	31680.9276	12.121	KT57 - KT58
KT57	-41894.4366	31689.0525	0.301	KT18 - KT57
KT18	-41894.2342	31688.8284	11.695	KT20 - KT18
KT20	-41886.3948	31680.1497	0.238	KT55 - KT20
KT55	-41886.2349	31679.9726	12.121	KT56 - KT55
	倍積	296.62197408	面積	148.310987040
	坪数	44.86	地積	148.31㎡

地番	(24)21-38			
No.	X	Y	辺長	No. - No.
KT58	-41903.4315	31680.9276	5.665	KT58-1 - KT58
KT58-1	-41907.2288	31685.1315	6.000	KD24 - KT58-1
KD24	-41910.4144	31690.2160	3.000	KD25 - KD24
KD25	-41909.7425	31693.1402	1.756	35-53 - KD25
35-53	-41908.2540	31694.0720	6.961	KT120 - 35-53
KT120	-41902.4712	31697.9473	11.986	KT57 - KT120
KT57	-41894.4366	31689.0525	12.121	KT58 - KT57
	倍積	296.62297368	面積	148.311486840
	坪数	44.86	地積	148.31㎡

地番	(25)21-39			
No.	X	Y	辺長	No. - No.
KT21	-41869.1277	31679.9868	2.239	KG6 - KT21
KG6	-41867.6262	31678.3246	1.620	KG5 - KG6
KG5	-41868.8284	31677.2387	2.239	KG4 - KG5
KG4	-41870.3299	31678.9009	1.620	KT21 - KG4
	倍積	7.25755138	面積	3.628775690
	坪数	1.09	地積	3.62㎡

地番	(26)21-40			
No.	X	Y	辺長	No. - No.
KT31	-41820.5342	31633.0918	2.239	KG9 - KT31
KG9	-41818.5545	31632.0438	1.619	KG8 - KG9
KG8	-41819.3124	31630.6121	2.239	KG7 - KG8
KG7	-41821.2921	31631.6601	1.619	KT31 - KG7
	倍積	7.25723138	面積	3.628615690
	坪数	1.09	地積	3.62㎡

総計3569.966791755

地番	(19)21-33			
No.	X	Y	辺長	No. - No.
KT48	-41862.4227	31635.5280	12.235	KT50 - KT48
KT50	-41870.6245	31644.6079	12.121	KT49 - KT50
KT49	-41861.6296	31652.7329	10.120	KK6 - KT49
KK6	-41854.8457	31645.2227	2.115	KT47 - KK6
KT47	-41853.4278	31643.6530	12.121	KT48 - KT47
	倍積	296.62481027	面積	148.312405135
	坪数	44.86	地積	148.31㎡

地番	(20)21-34			
No.	X	Y	辺長	No. - No.
KT50	-41870.6245	31644.6079	12.235	KT52 - KT50
KT52	-41878.8262	31653.6878	12.121	KT51 - KT52
KT51	-41869.8313	31661.8128	10.660	KT26 - KT51
KT26	-41862.6851	31653.9015	1.574	KT49 - KT26
KT49	-41861.6296	31652.7329	12.121	KT50 - KT49
	倍積	296.62388219	面積	148.311941095
	坪数	44.86	地積	148.31㎡

地番	(21)21-35			
No.	X	Y	辺長	No. - No.
KT52	-41878.8262	31653.6878	12.235	KT54 - KT52
KT54	-41887.0280	31662.7677	12.121	KT53 - KT54
KT53	-41878.0331	31670.8927	11.201	KT24 - KT53
KT24	-41870.5245	31662.5802	1.034	KT51 - KT24
KT51	-41869.8313	31661.8128	12.121	KT52 - KT51
	倍積	296.62470966	面積	148.312354830
	坪数	44.86	地積	148.31㎡

地番	(22)21-36			
No.	X	Y	辺長	No. - No.
KT54	-41887.0280	31662.7677	12.235	KT56 - KT54
KT56	-41895.2298	31671.8477	12.121	KT55 - KT56
KT55	-41886.2349	31679.9726	11.456	KT22 - KT55
KT22	-41878.5554	31671.4709	0.779	KT53 - KT22
KT53	-41878.0331	31670.8927	12.121	KT54 - KT53
	倍積	296.62476332	面積	148.312381660
	坪数	44.86	地積	148.31㎡

作成者


土地家屋調査士
千葉県若葉区小倉町889番地4
永杉隆介
(令和7年9月12日作成)

申請人

美樹観光株式会社
代表取締役 浅川 剛司

縮尺

1

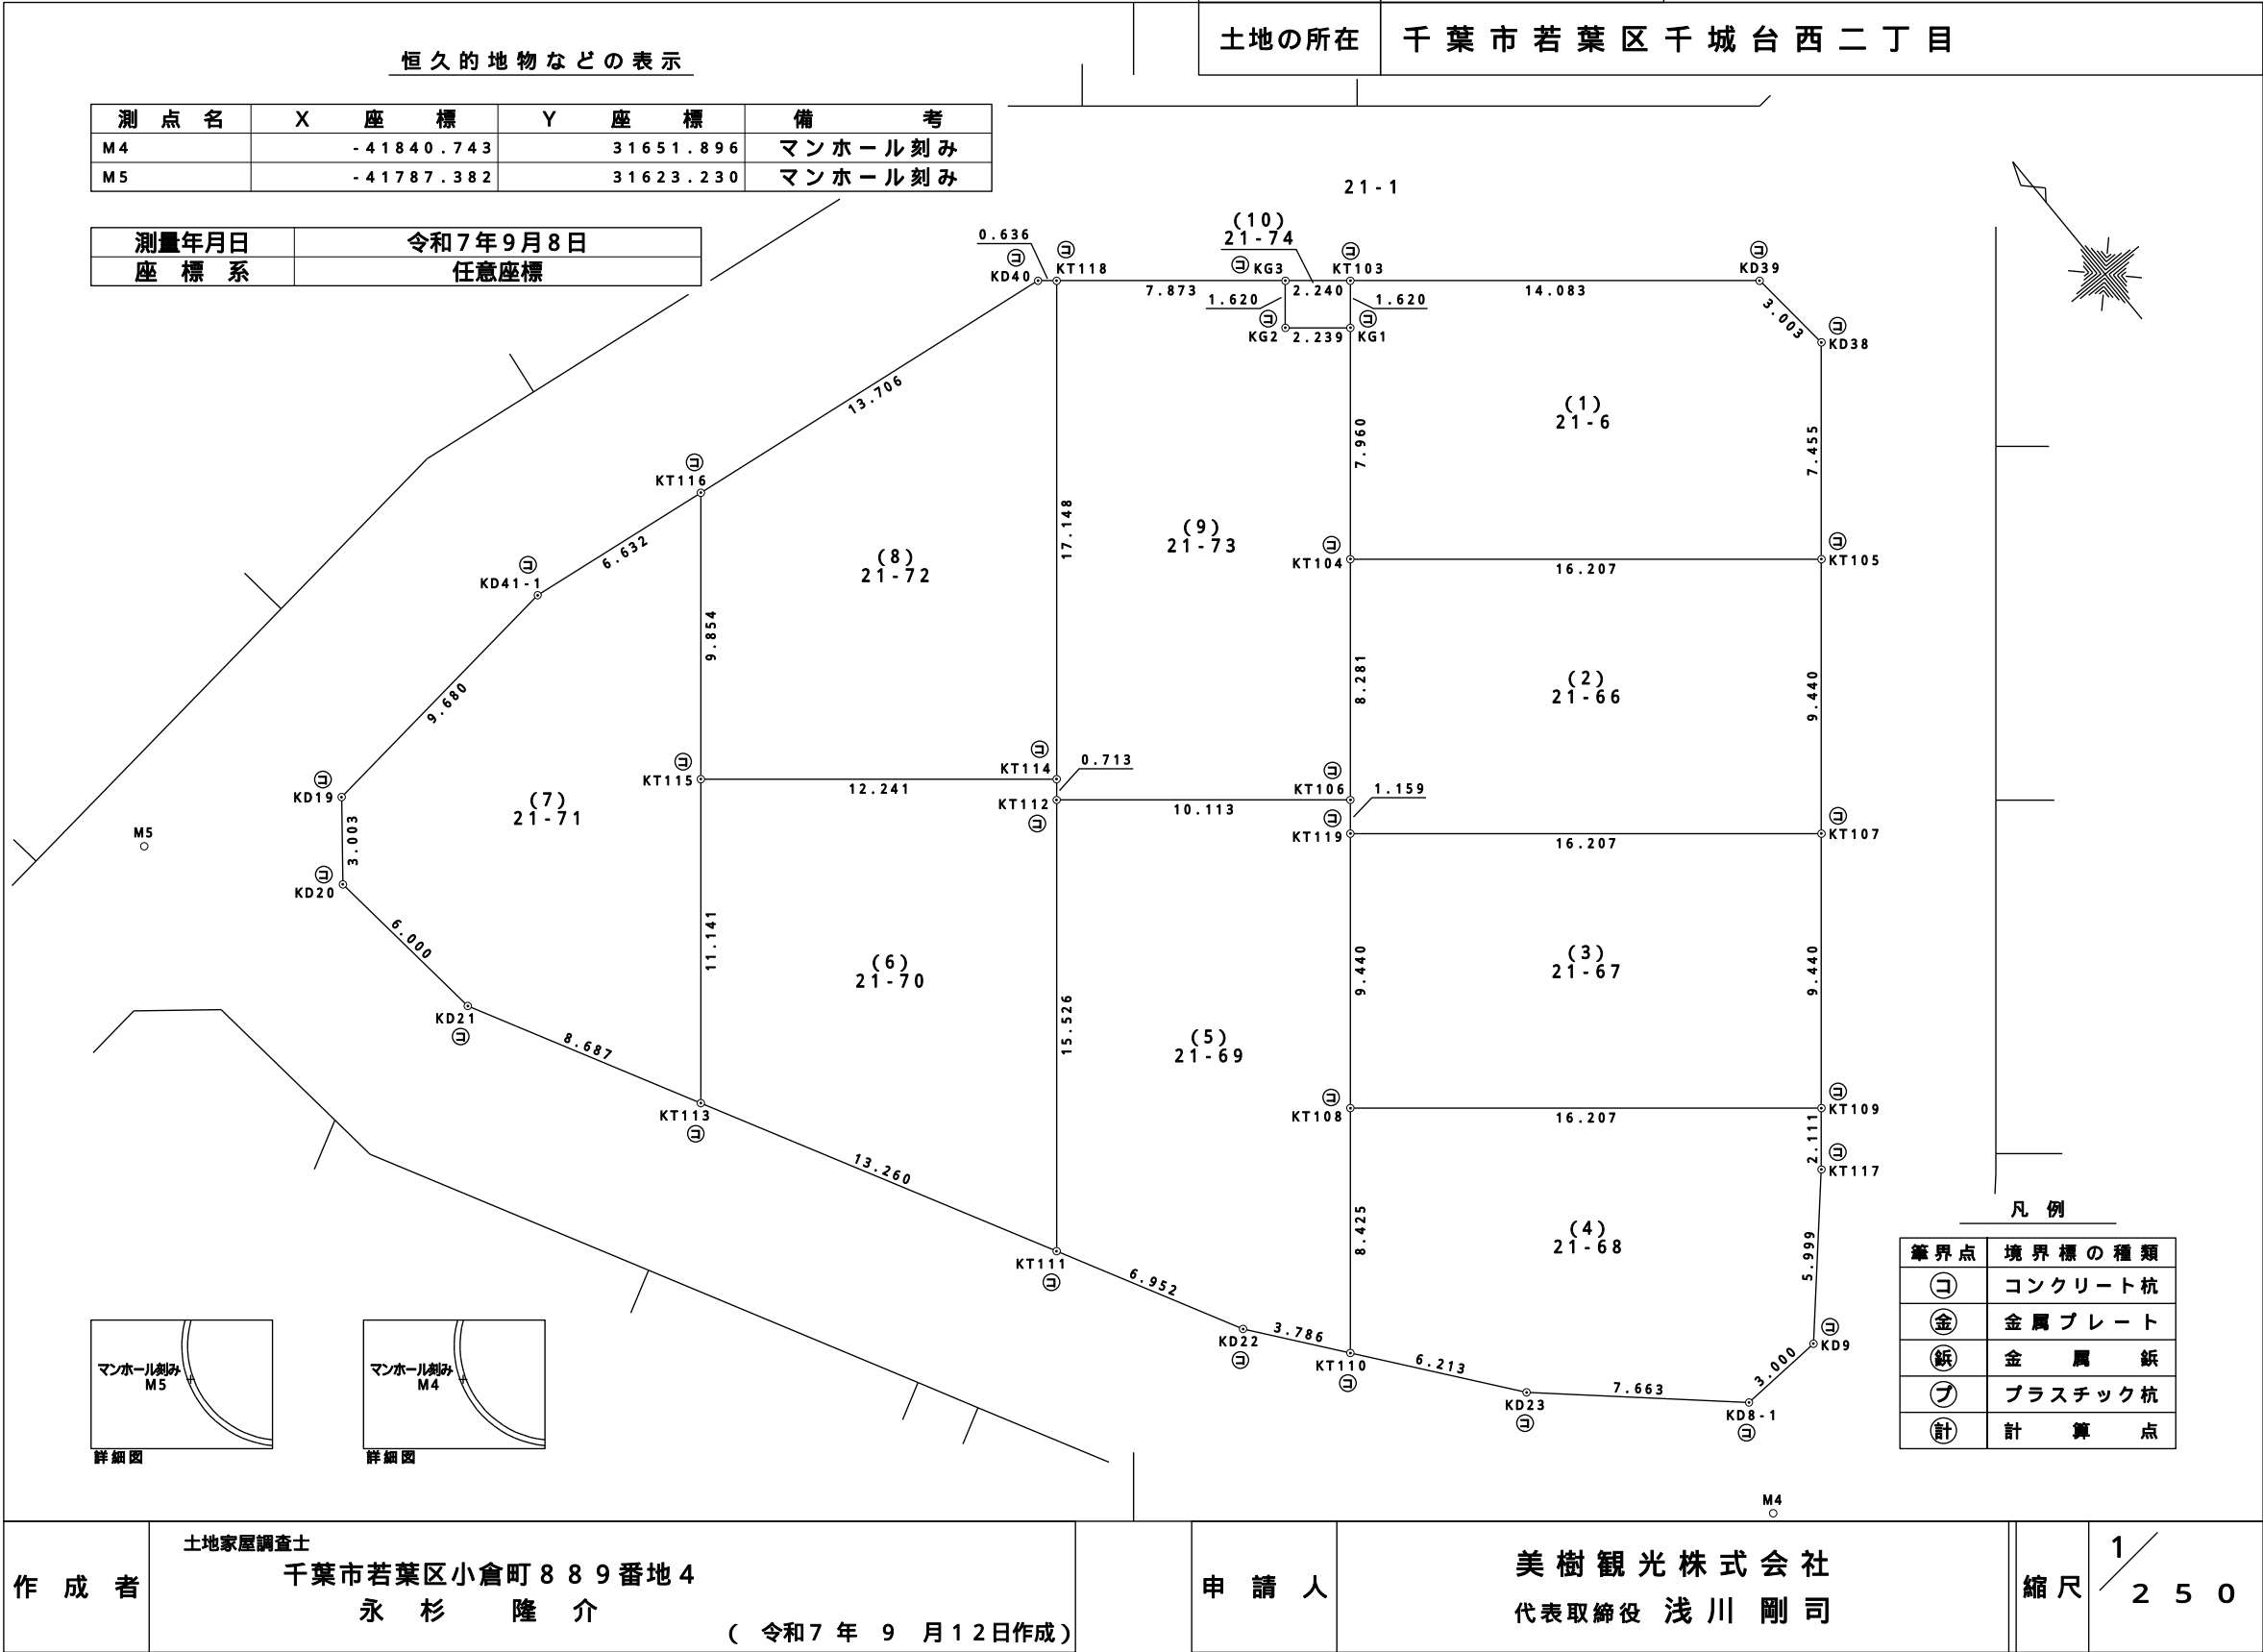

地番

21-6,
-66ないし-74

地積測量図

(2/3)

土地の所在

千葉市若葉区千城台西二丁目

地番	(5)21-69			
No.	X	Y	辺長	No. - No.
KT111	-41818.1033	31638.5984	6.952	KD22 - KT111
KD22	-41824.2478	31641.8511	3.786	KT110 - KD22
KT110	-41827.2355	31644.1771	8.425	KT108 - KT110
KT108	-41820.7335	31649.5358	9.440	KT119 - KT108
KT119	-41813.4481	31655.5401	1.159	KT106 - KT119
KT106	-41812.5533	31656.2775	10.113	KT112 - KT106
KT112	-41806.1214	31648.4733	15.526	KT111 - KT112
	倍積	354.00948854	面積	177.004744270
	坪数	53.54	地積	177.00㎡

地番	(6)21-70			
No.	X	Y	辺長	No. - No.
KT113	-41806.3838	31632.3944	13.260	KT111 - KT113
KT111	-41818.1033	31638.5984	15.526	KT112 - KT111
KT112	-41806.1214	31648.4733	0.713	KT114 - KT112
KT114	-41805.5711	31648.9268	12.241	KT115 - KT114
KT115	-41797.7858	31639.4804	11.141	KT113 - KT115
	倍積	335.18060142	面積	167.590300710
	坪数	50.69	地積	167.59㎡

地番	(7)21-71			
No.	X	Y	辺長	No. - No.
KT116	-41790.1812	31645.7479	6.632	KD41-1 - KT116
KD41-1	-41789.3335	31639.1702	9.680	KD19 - KD41-1
KD19	-41790.3976	31629.5482	3.003	KD20 - KD19
KD20	-41792.7424	31627.6705	6.000	KD21 - KD20
KD21	-41798.7061	31628.3300	8.687	KT113 - KD21
KT113	-41806.3838	31632.3944	11.141	KT115 - KT113
KT115	-41797.7858	31639.4804	9.854	KT116 - KT115
	倍積	330.60816902	面積	165.304084510
	坪数	50.00	地積	165.30㎡

地番	(8)21-72			
No.	X	Y	辺長	No. - No.
KT118	-41792.3380	31659.8330	0.636	KD40 - KT118
KD40	-41791.9330	31659.3417	13.706	KT116 - KD40
KT116	-41790.1812	31645.7479	9.854	KT115 - KT116
KT115	-41797.7858	31639.4804	12.241	KT114 - KT115
KT114	-41805.5711	31648.9268	17.148	KT118 - KT114
	倍積	335.18731982	面積	167.593659910
	坪数	50.69	地積	167.59㎡

座標求積表

地番	(1)21-6			
No.	X	Y	辺長	No. - No.
KT105	-41816.4704	31674.0515	7.455	KD38 - KT105
KD38	-41810.7168	31678.7934	3.003	KD39 - KD38
KD39	-41807.7267	31678.5051	14.083	KT103 - KD39
KT103	-41798.7699	31667.6373	1.620	KG1 - KT103
KG1	-41800.0200	31666.6069	7.960	KT104 - KG1
KT104	-41806.1627	31661.5444	16.207	KT105 - KT104
	倍積	306.01938645	面積	153.009693225
	坪数	46.28	地積	153.00㎡

地番	(2)21-66			
No.	X	Y	辺長	No. - No.
KT107	-41823.7558	31668.0472	9.440	KT105 - KT107
KT105	-41816.4704	31674.0515	16.207	KT104 - KT105
KT104	-41806.1627	31661.5444	8.281	KT106 - KT104
KT106	-41812.5533	31656.2775	1.159	KT119 - KT106
KT119	-41813.4481	31655.5401	16.207	KT107 - KT119
	倍積	306.01989258	面積	153.009946290
	坪数	46.28	地積	153.00㎡

地番	(3)21-67			
No.	X	Y	辺長	No. - No.
KT109	-41831.0413	31662.0428	9.440	KT107 - KT109
KT107	-41823.7558	31668.0472	16.207	KT119 - KT107
KT119	-41813.4481	31655.5401	9.440	KT108 - KT119
KT108	-41820.7335	31649.5358	16.207	KT109 - KT108
	倍積	306.02165227	面積	153.010826135
	坪数	46.28	地積	153.01㎡

地番	(4)21-68			
No.	X	Y	辺長	No. - No.
KT110	-41827.2355	31644.1771	6.213	KD23 - KT110
KD23	-41832.1384	31647.9942	7.663	KD8-1 - KD23
KD8-1	-41837.2756	31653.6814	3.000	KD9 - KD8-1
KD9	-41837.1233	31656.6780	5.999	KT117 - KD9
KT117	-41832.6708	31660.6998	2.111	KT109 - KT117
KT109	-41831.0413	31662.0428	16.207	KT108 - KT109
KT108	-41820.7335	31649.5358	8.425	KT110 - KT108
	倍積	306.01551601	面積	153.007758005
	坪数	46.28	地積	153.00㎡

土地家屋調査士

作成者

千葉市若葉区小倉町889番地4
永杉隆介
(令和7年9月12日作成)

申請人

美樹観光株式会社
代表取締役 浅川 剛司

縮尺

1

地番	21-6, -66ないし-74	地積測量図		(3/3)
土地の所在	千葉県若葉区千城台西二丁目			

地番	(9)21-73			
No.	X	Y	辺長	No. - No.
KG3	-41797.3452	31665.9087	7.873	KT118 - KG3
KT118	-41792.3380	31659.8330	17.148	KT114 - KT118
KT114	-41805.5711	31648.9268	0.713	KT112 - KT114
KT112	-41806.1214	31648.4733	10.113	KT106 - KT112
KT106	-41812.5533	31656.2775	8.281	KT104 - KT106
KT104	-41806.1627	31661.5444	7.960	KG1 - KT104
KG1	-41800.0200	31666.6069	2.239	KG2 - KG1
KG2	-41798.5954	31664.8783	1.620	KG3 - KG2
	倍積	354.00993328	面積	177.004966640
	坪数	53.54	地積	177.00㎡

地番	(10)21-74			
No.	X	Y	辺長	No. - No.
KT103	-41798.7699	31667.6373	2.240	KG3 - KT103
KG3	-41797.3452	31665.9087	1.620	KG2 - KG3
KG2	-41798.5954	31664.8783	2.239	KG1 - KG2
KG1	-41800.0200	31666.6069	1.620	KT103 - KG1
	倍積	7.25793730	面積	3.628968650
	坪数	1.09	地積	3.62㎡

総計 1470.164948345

作成者	土地家屋調査士 千葉県若葉区小倉町889番地4 永杉隆介 (令和7年9月12日作成)	申請人	美樹観光株式会社 代表取締役 浅川 剛司	縮尺	1/
-----	---	-----	-------------------------	----	----